


SCHÉMATISATION DE L'APPROVISIONNEMENT EN EAU POTABLE DU TERRITOIRE SÉCURISÉ PAR LE SYNDICAT MIXTE DE L'AULNE (SMA) Ressources, infrastructures et ventes du SMA

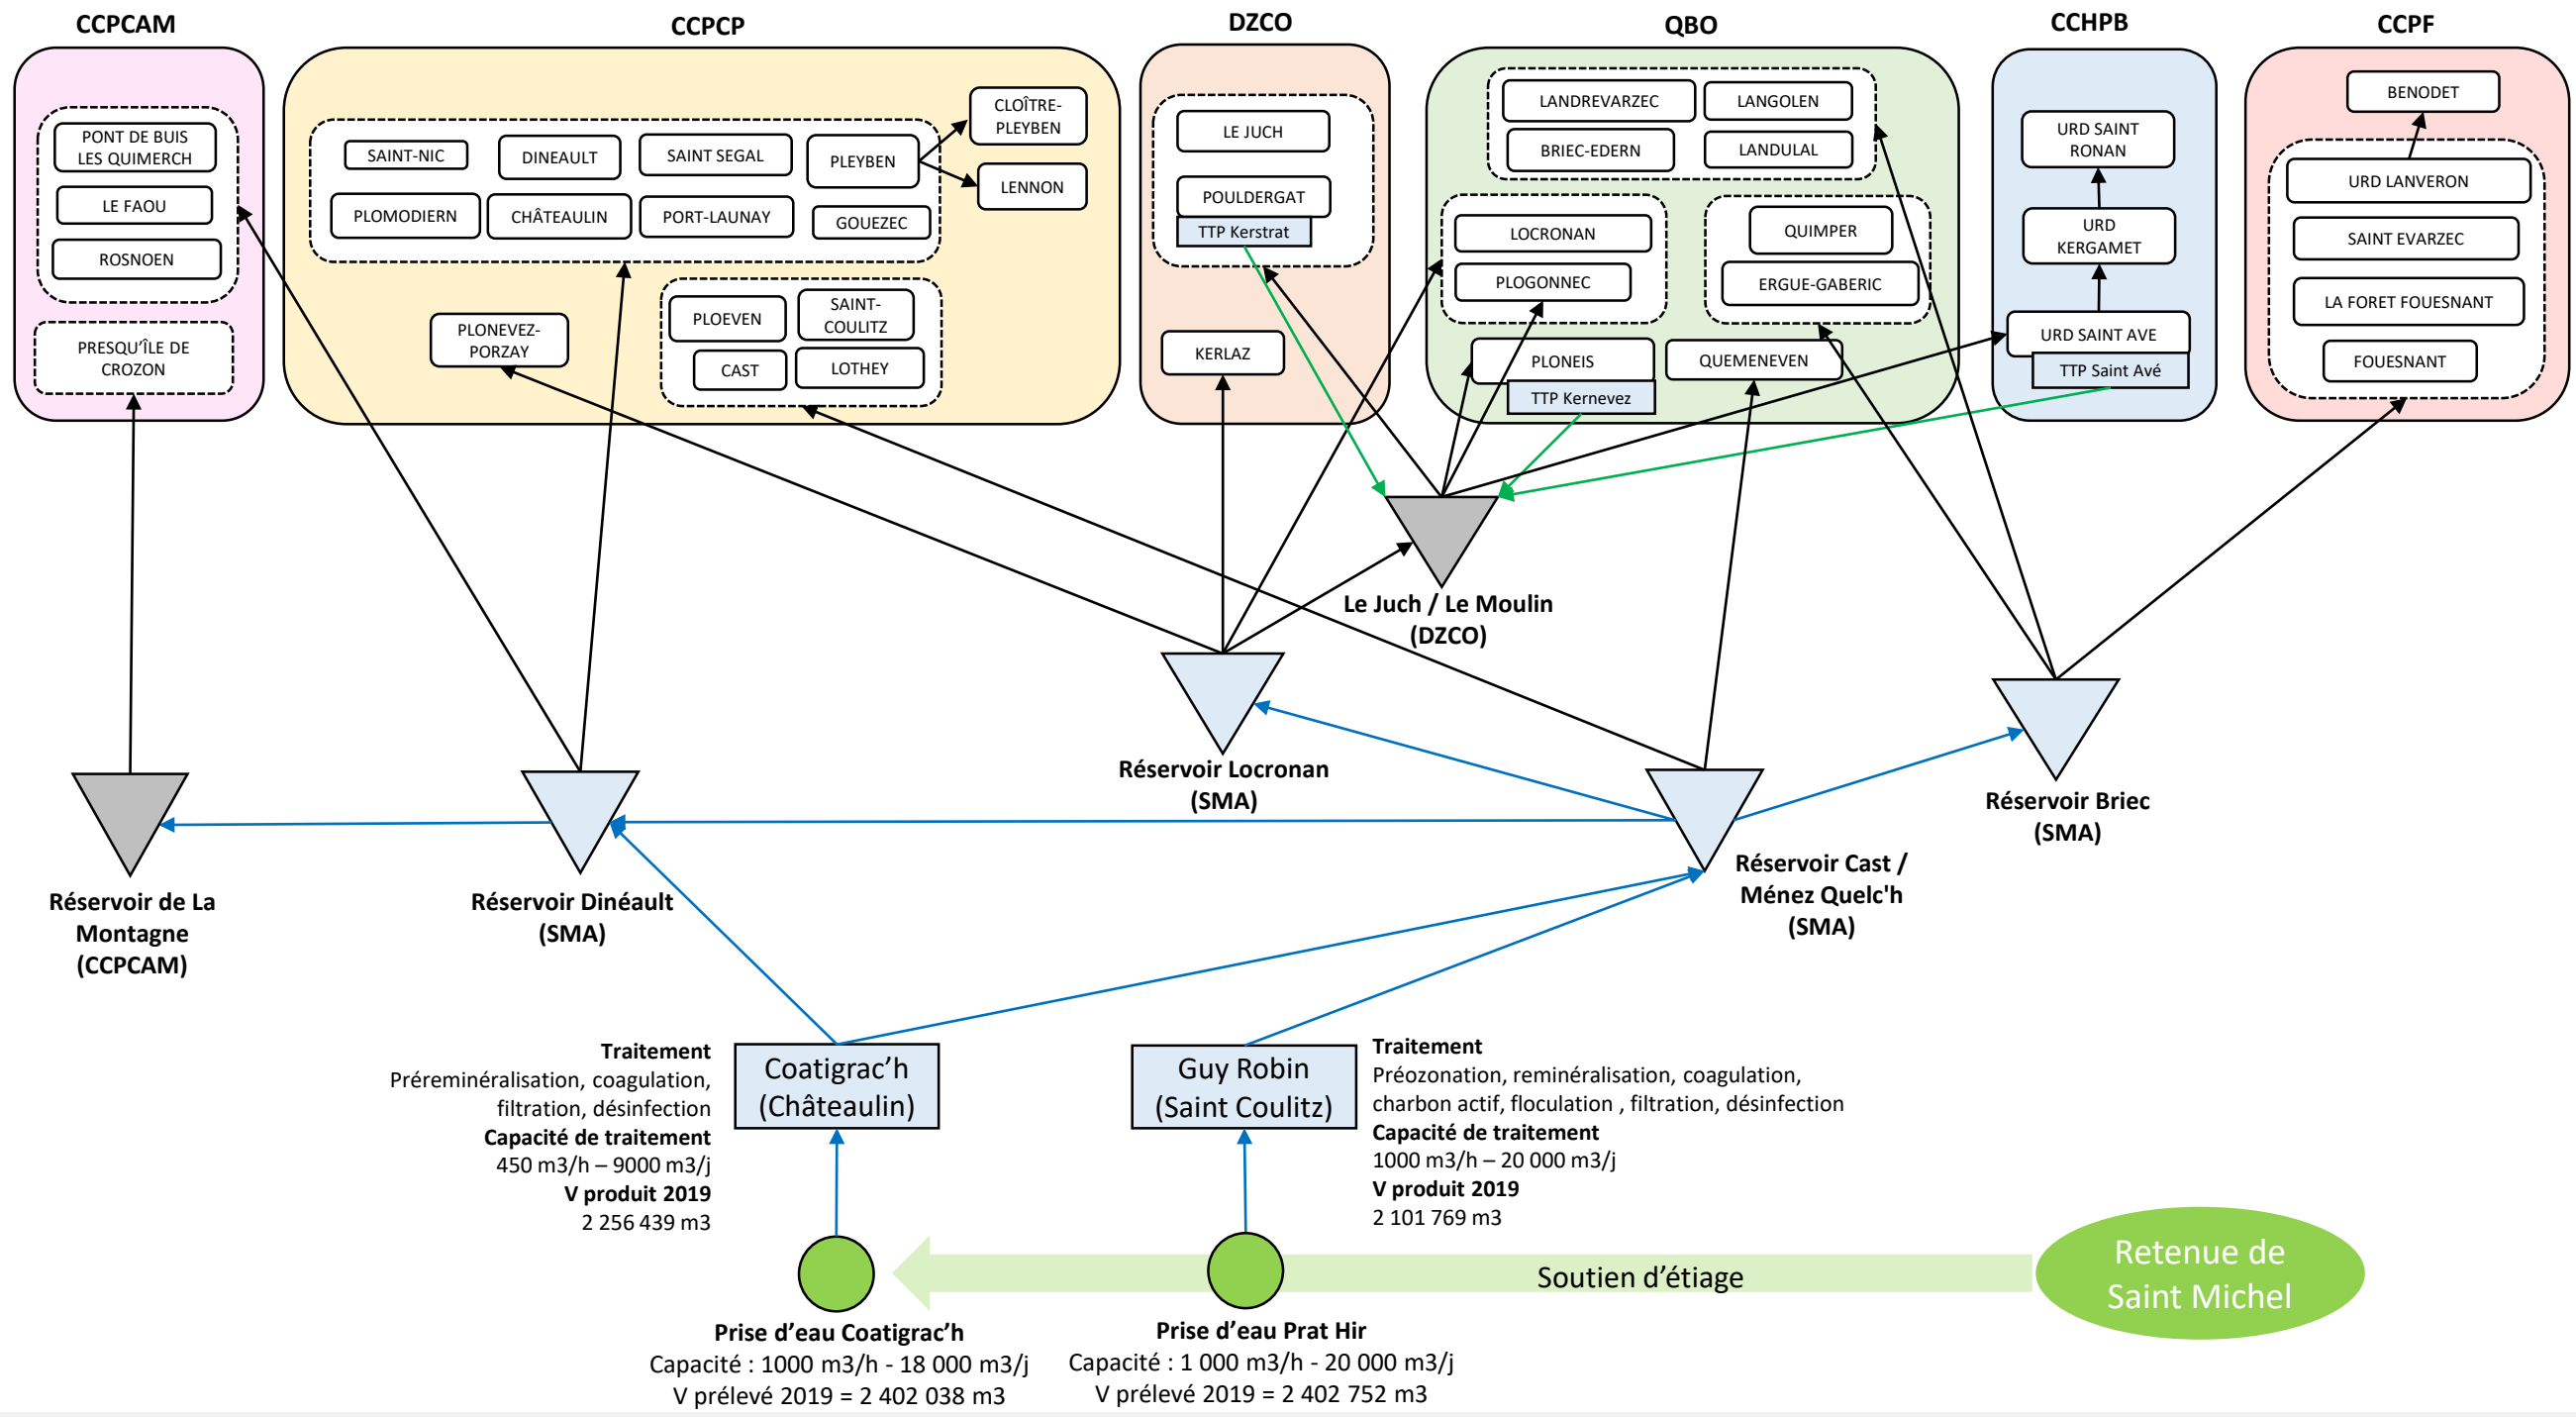


Légende

- Prise d'eau (surface)
- Captage (souterrain peu profond)
- Forage (souterrain profond)
- Réservoir
- Nœud du réseau
- Station de traitement
- Unité Ressources-Demande de la collectivité
- Production SMA
- Vente
- Contributions des EPCI au Juch



SCHÉMATISATION DE L'APPROVISIONNEMENT EN EAU POTABLE DE LA COMMUNAUTÉ DE COMMUNES PRESQU'ILE DE CROZON AULNE MARITIME (CCPCAM)

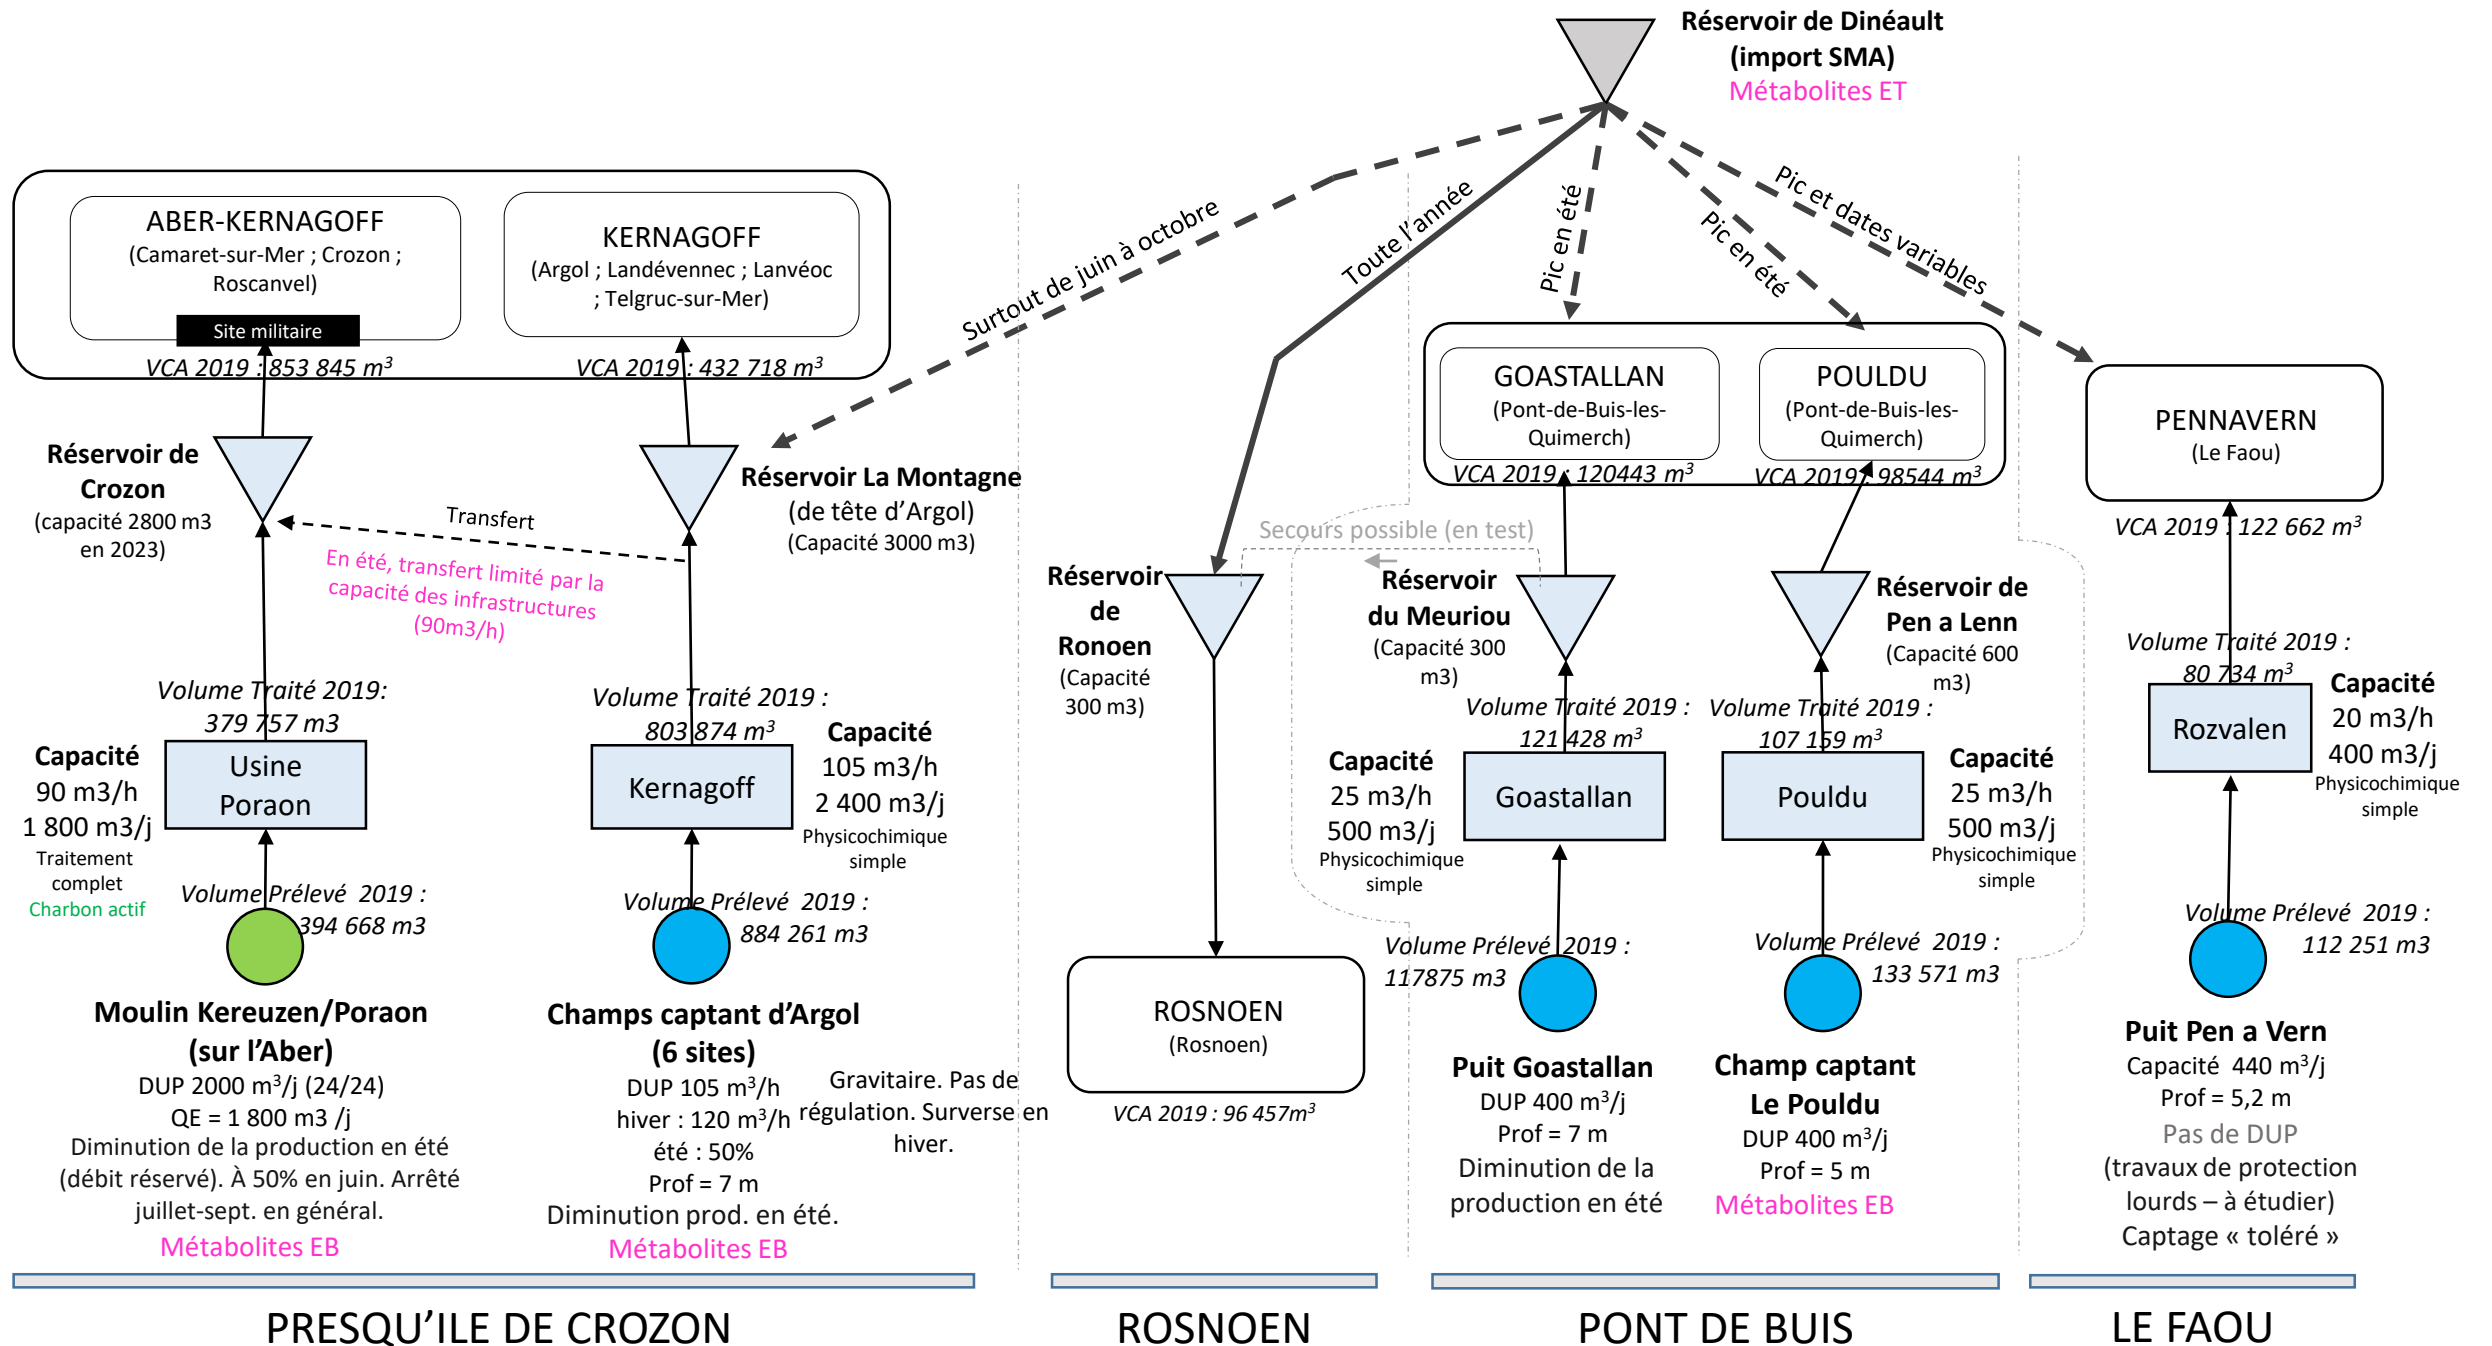


Légende

- Prise d'eau (surface)
- Captage (souterrain peu profond)
- Forage (souterrain profond)
- Réservoir
- Nœud du réseau
- Station de traitement
- Unité Ressources-Demande de la collectivité
- Unité Ressources-Demande d'une autre collectivité

- VCA : Volume Consommé Autorisé
- Flux d'eau
 - Export / vente
 - Import / achat


SCHÉMATISATION DE L'APPROVISIONNEMENT EN EAU POTABLE DE DOUARNENEZ COMMUNAUTÉ (DZCO)

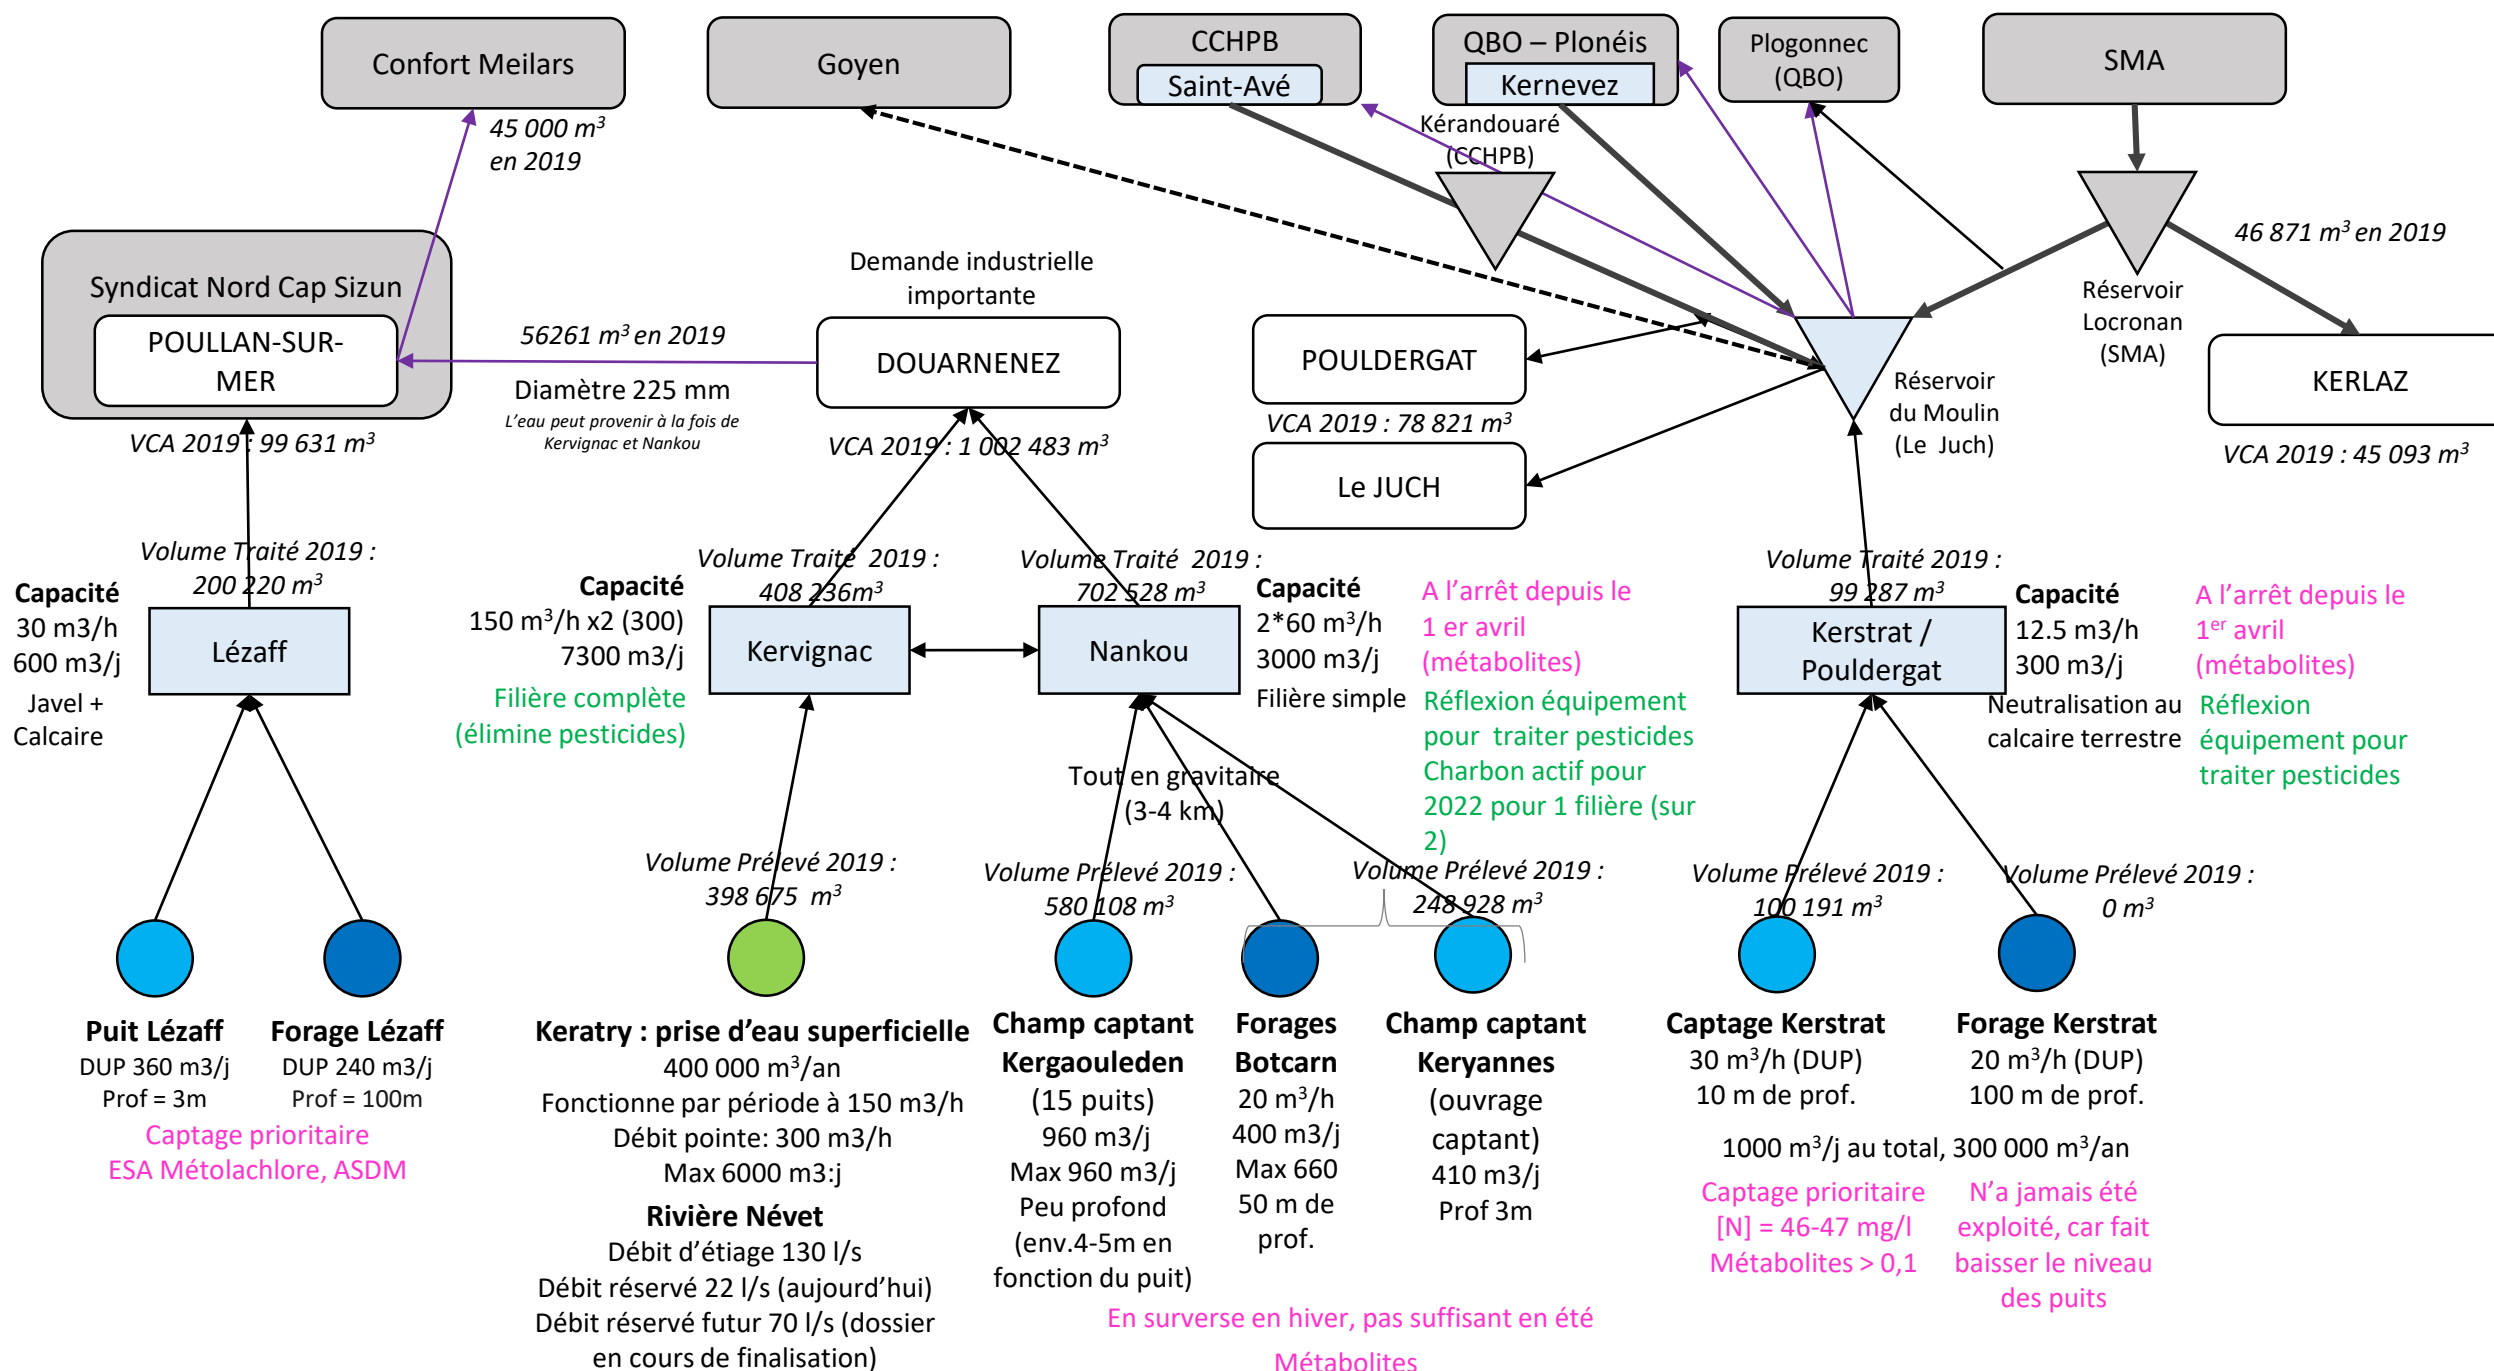

Légende

- Prise d'eau (surface)
 - Captage (souterrain peu profond)
 - Forage (souterrain profond)
 - Réservoir
 - Nœud du réseau
 - Station de traitement
 - Unité Ressources-Demande de la collectivité
 - Unité Ressources-Demande d'une autre collectivité
 - Flux d'eau
 - Export / vente
 - Import / achat
- VCA : Volume Consommé Autorisé


SCHÉMATISATION DE L'APPROVISIONNEMENT EN EAU POTABLE DE LA COMMUNAUTÉ DE COMMUNES DU HAUT PAYS BIGOUDEN (CCHPB)

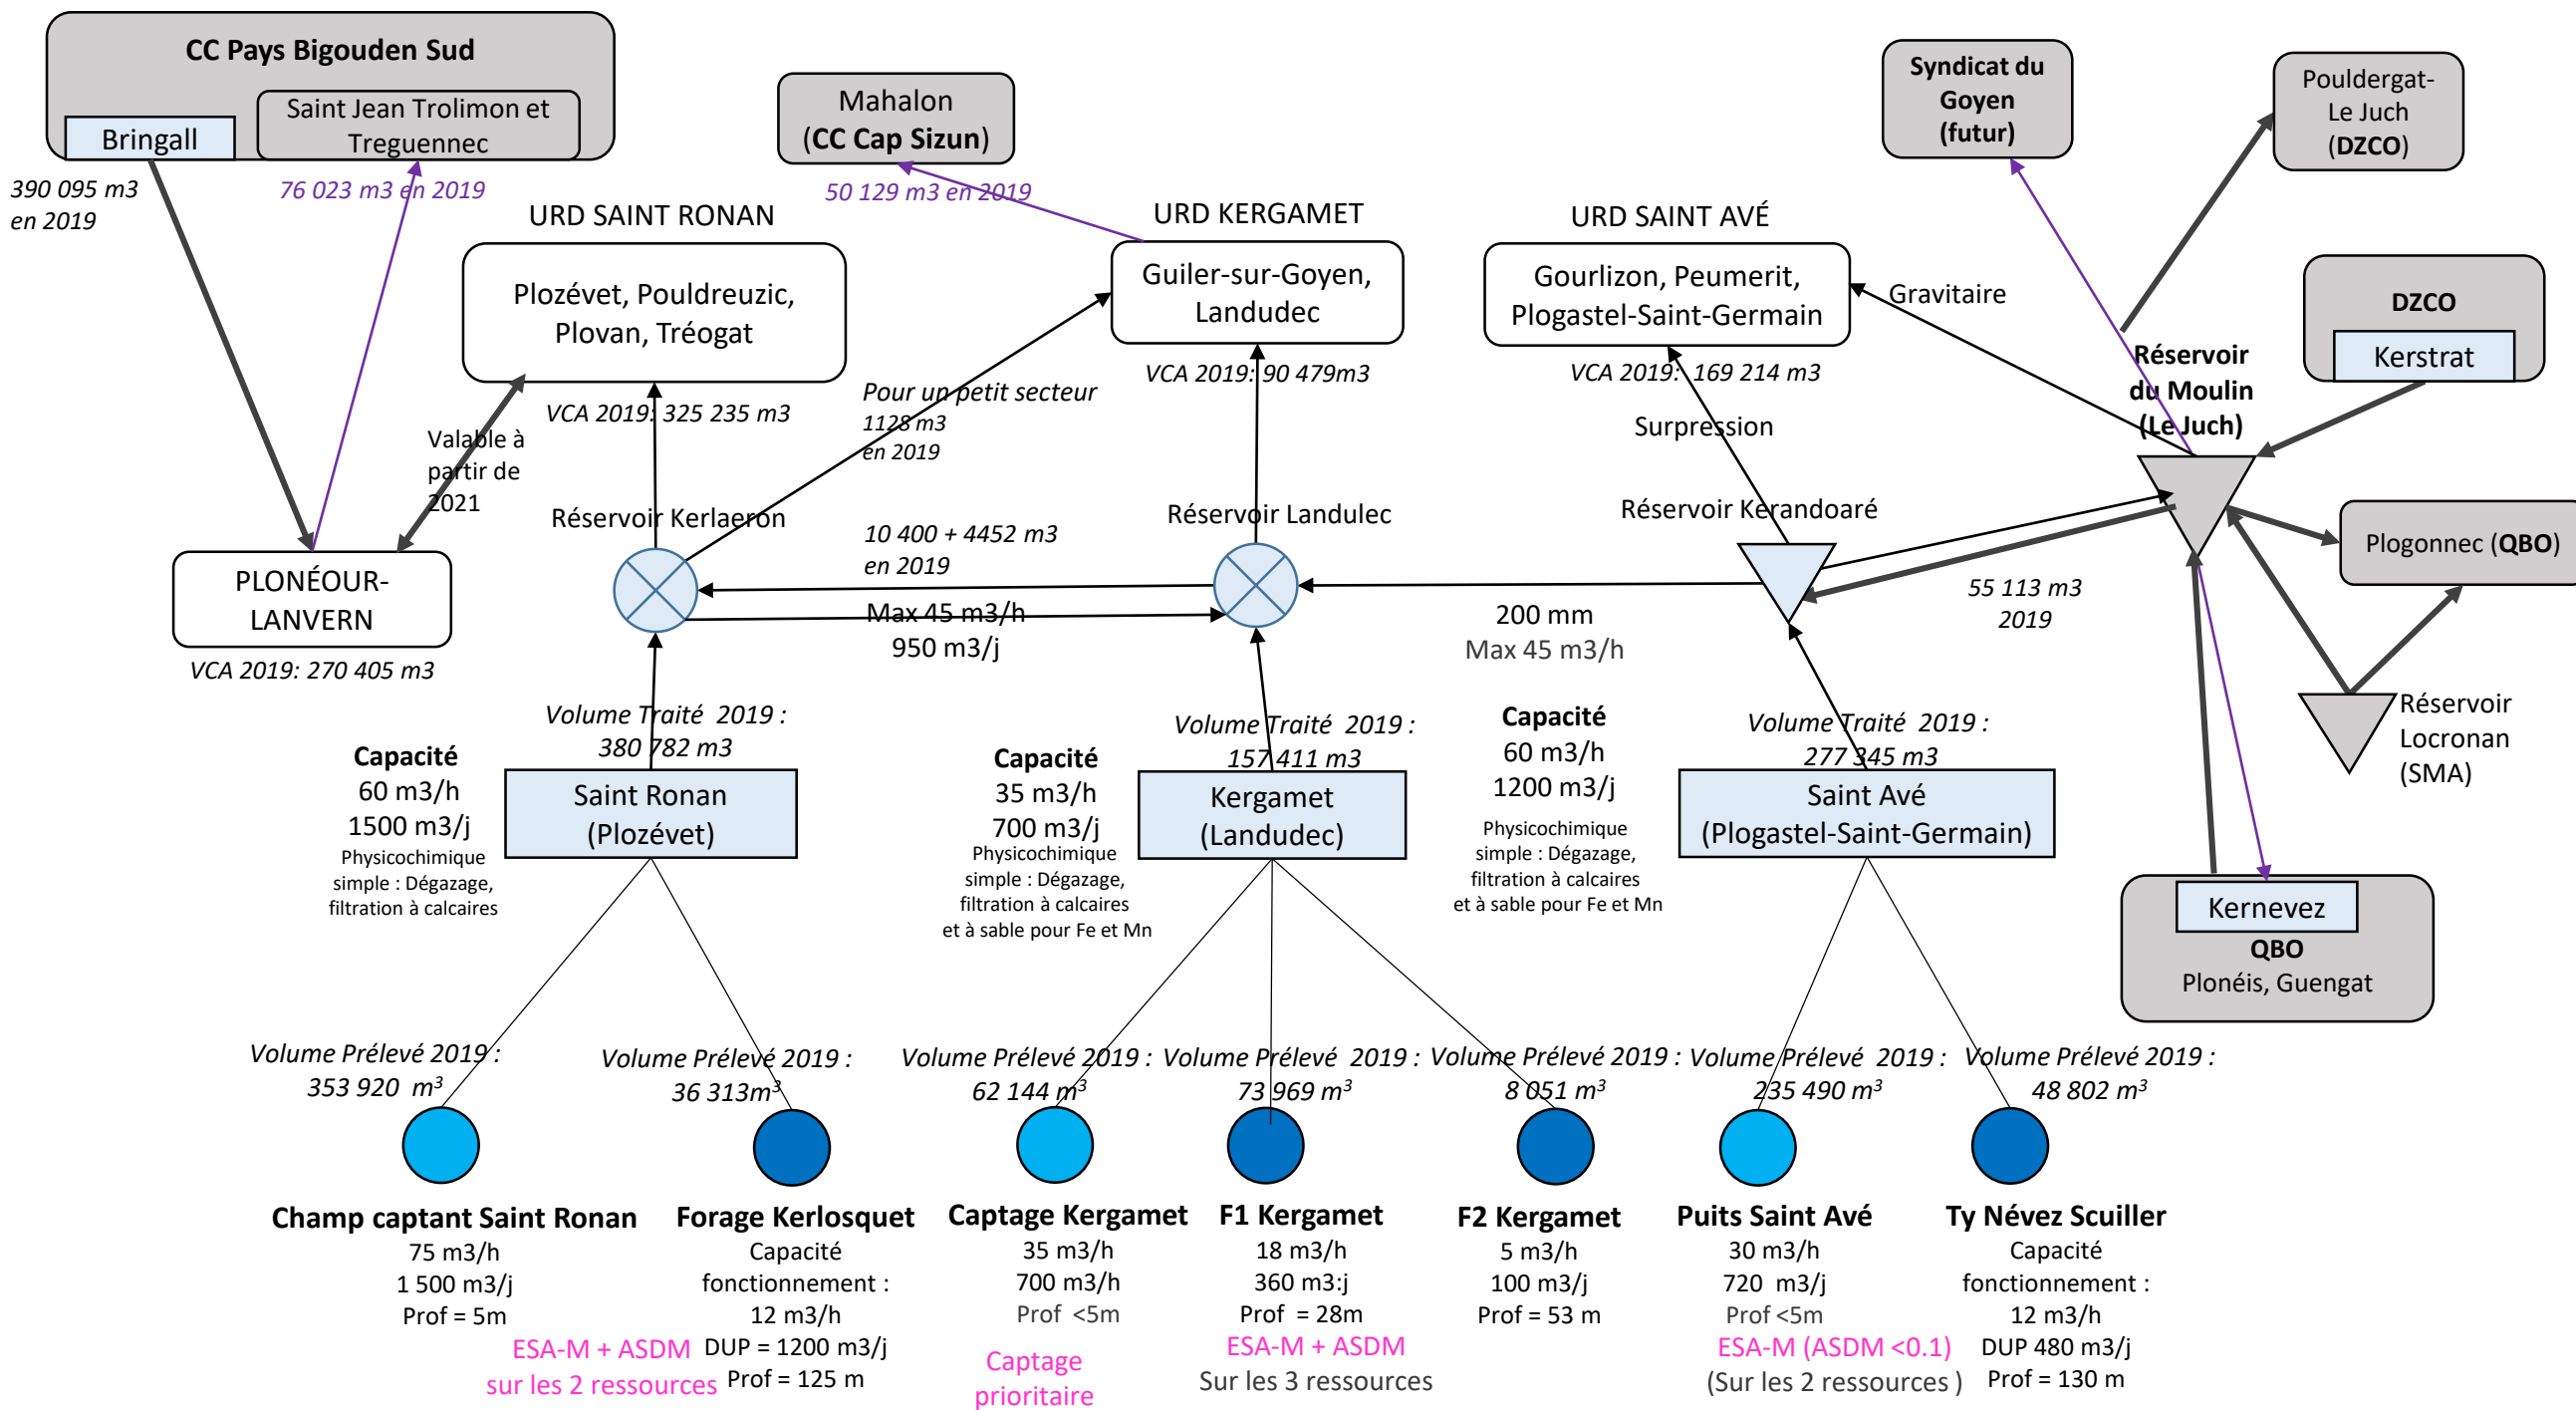


Légende

- Prise d'eau (surface)
 - Captage (souterrain peu profond)
 - Forage (souterrain profond)
 - Réservoir
 - Nœud du réseau
 - Station de traitement
 - Unité Ressources-Demande de la collectivité
 - Unité Ressources-Demande d'une autre collectivité
 - Flux d'eau
 - Export / vente
 - Import / achat
- VCA : Volume Consommé Autorisé


SCHÉMATISATION DE L'APPROVISIONNEMENT EN EAU POTABLE DE LA COMMUNAUTÉ DE COMMUNES DU PAYS FOUESNANTAIS (CCPF)

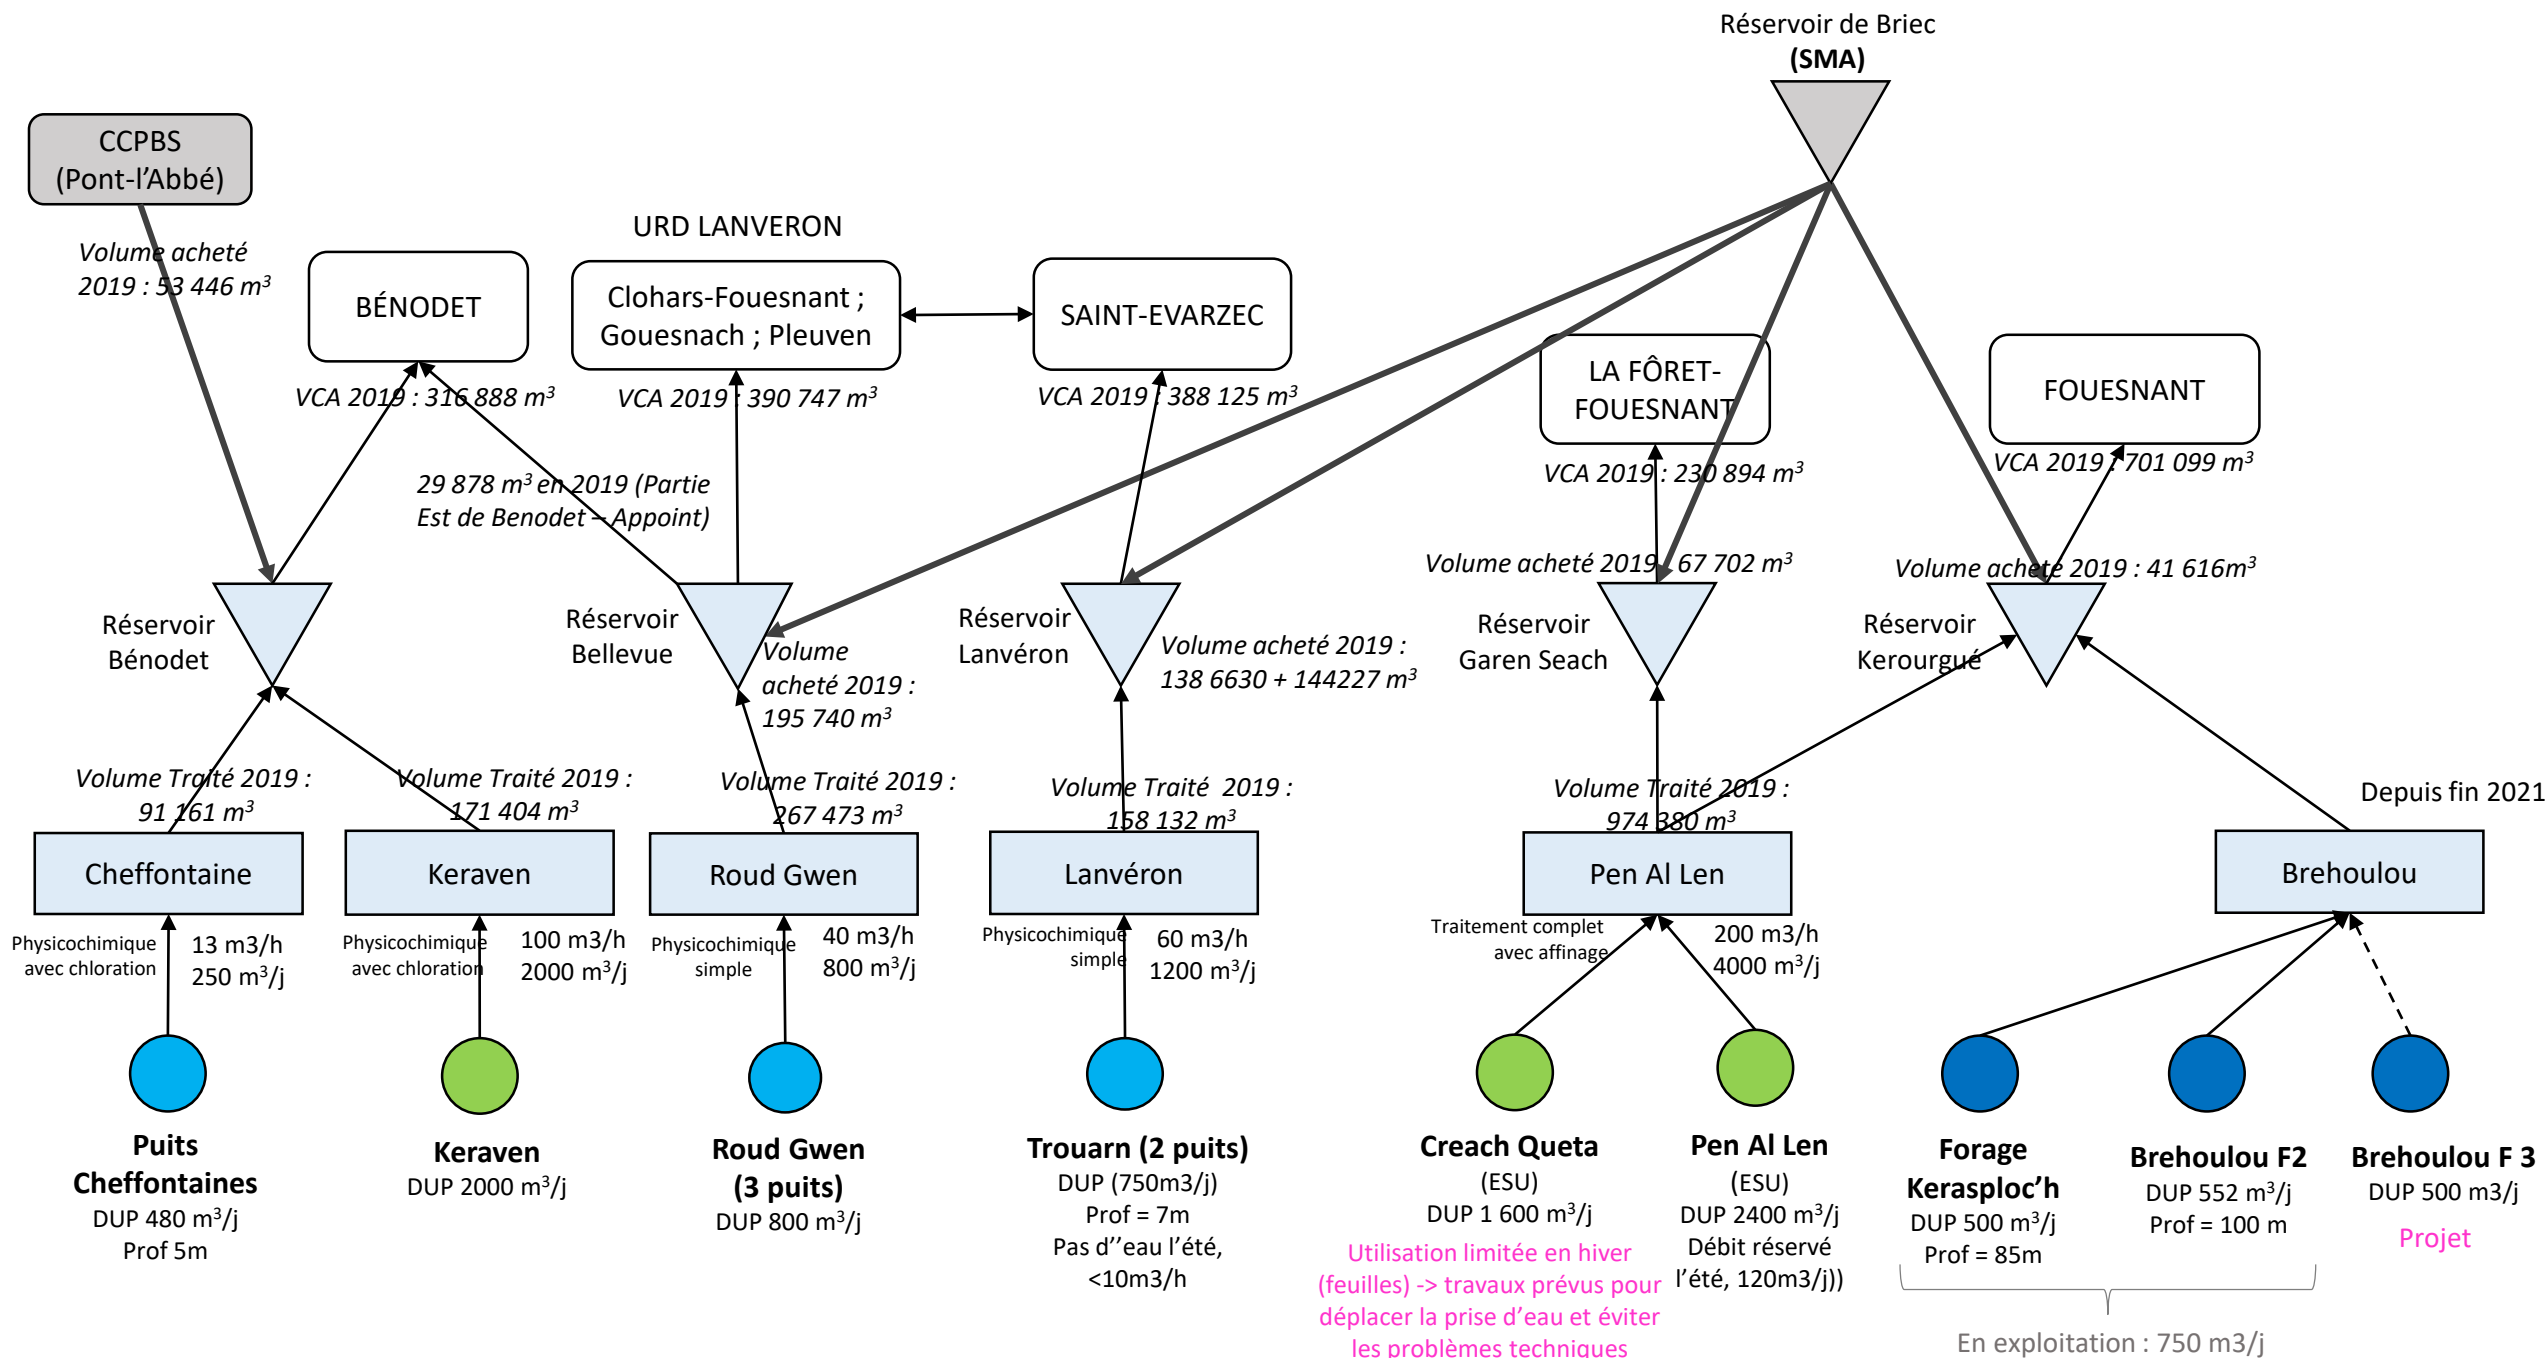

Légende

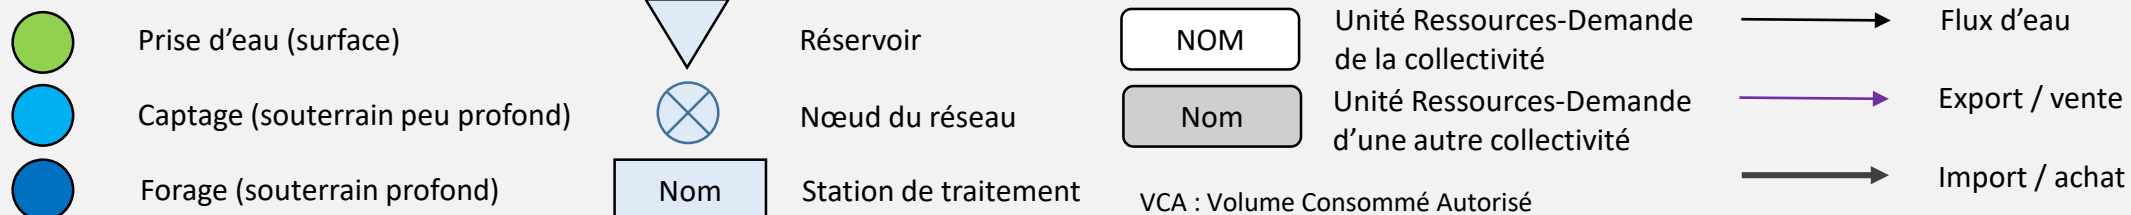


SCHÉMATISATION DE L'APPROVISIONNEMENT EN EAU POTABLE DE LA COMMUNAUTÉ DE COMMUNES PLEYBEN CHÂTEAULIN PORZAY (CCPCP) – Secteur de Cast

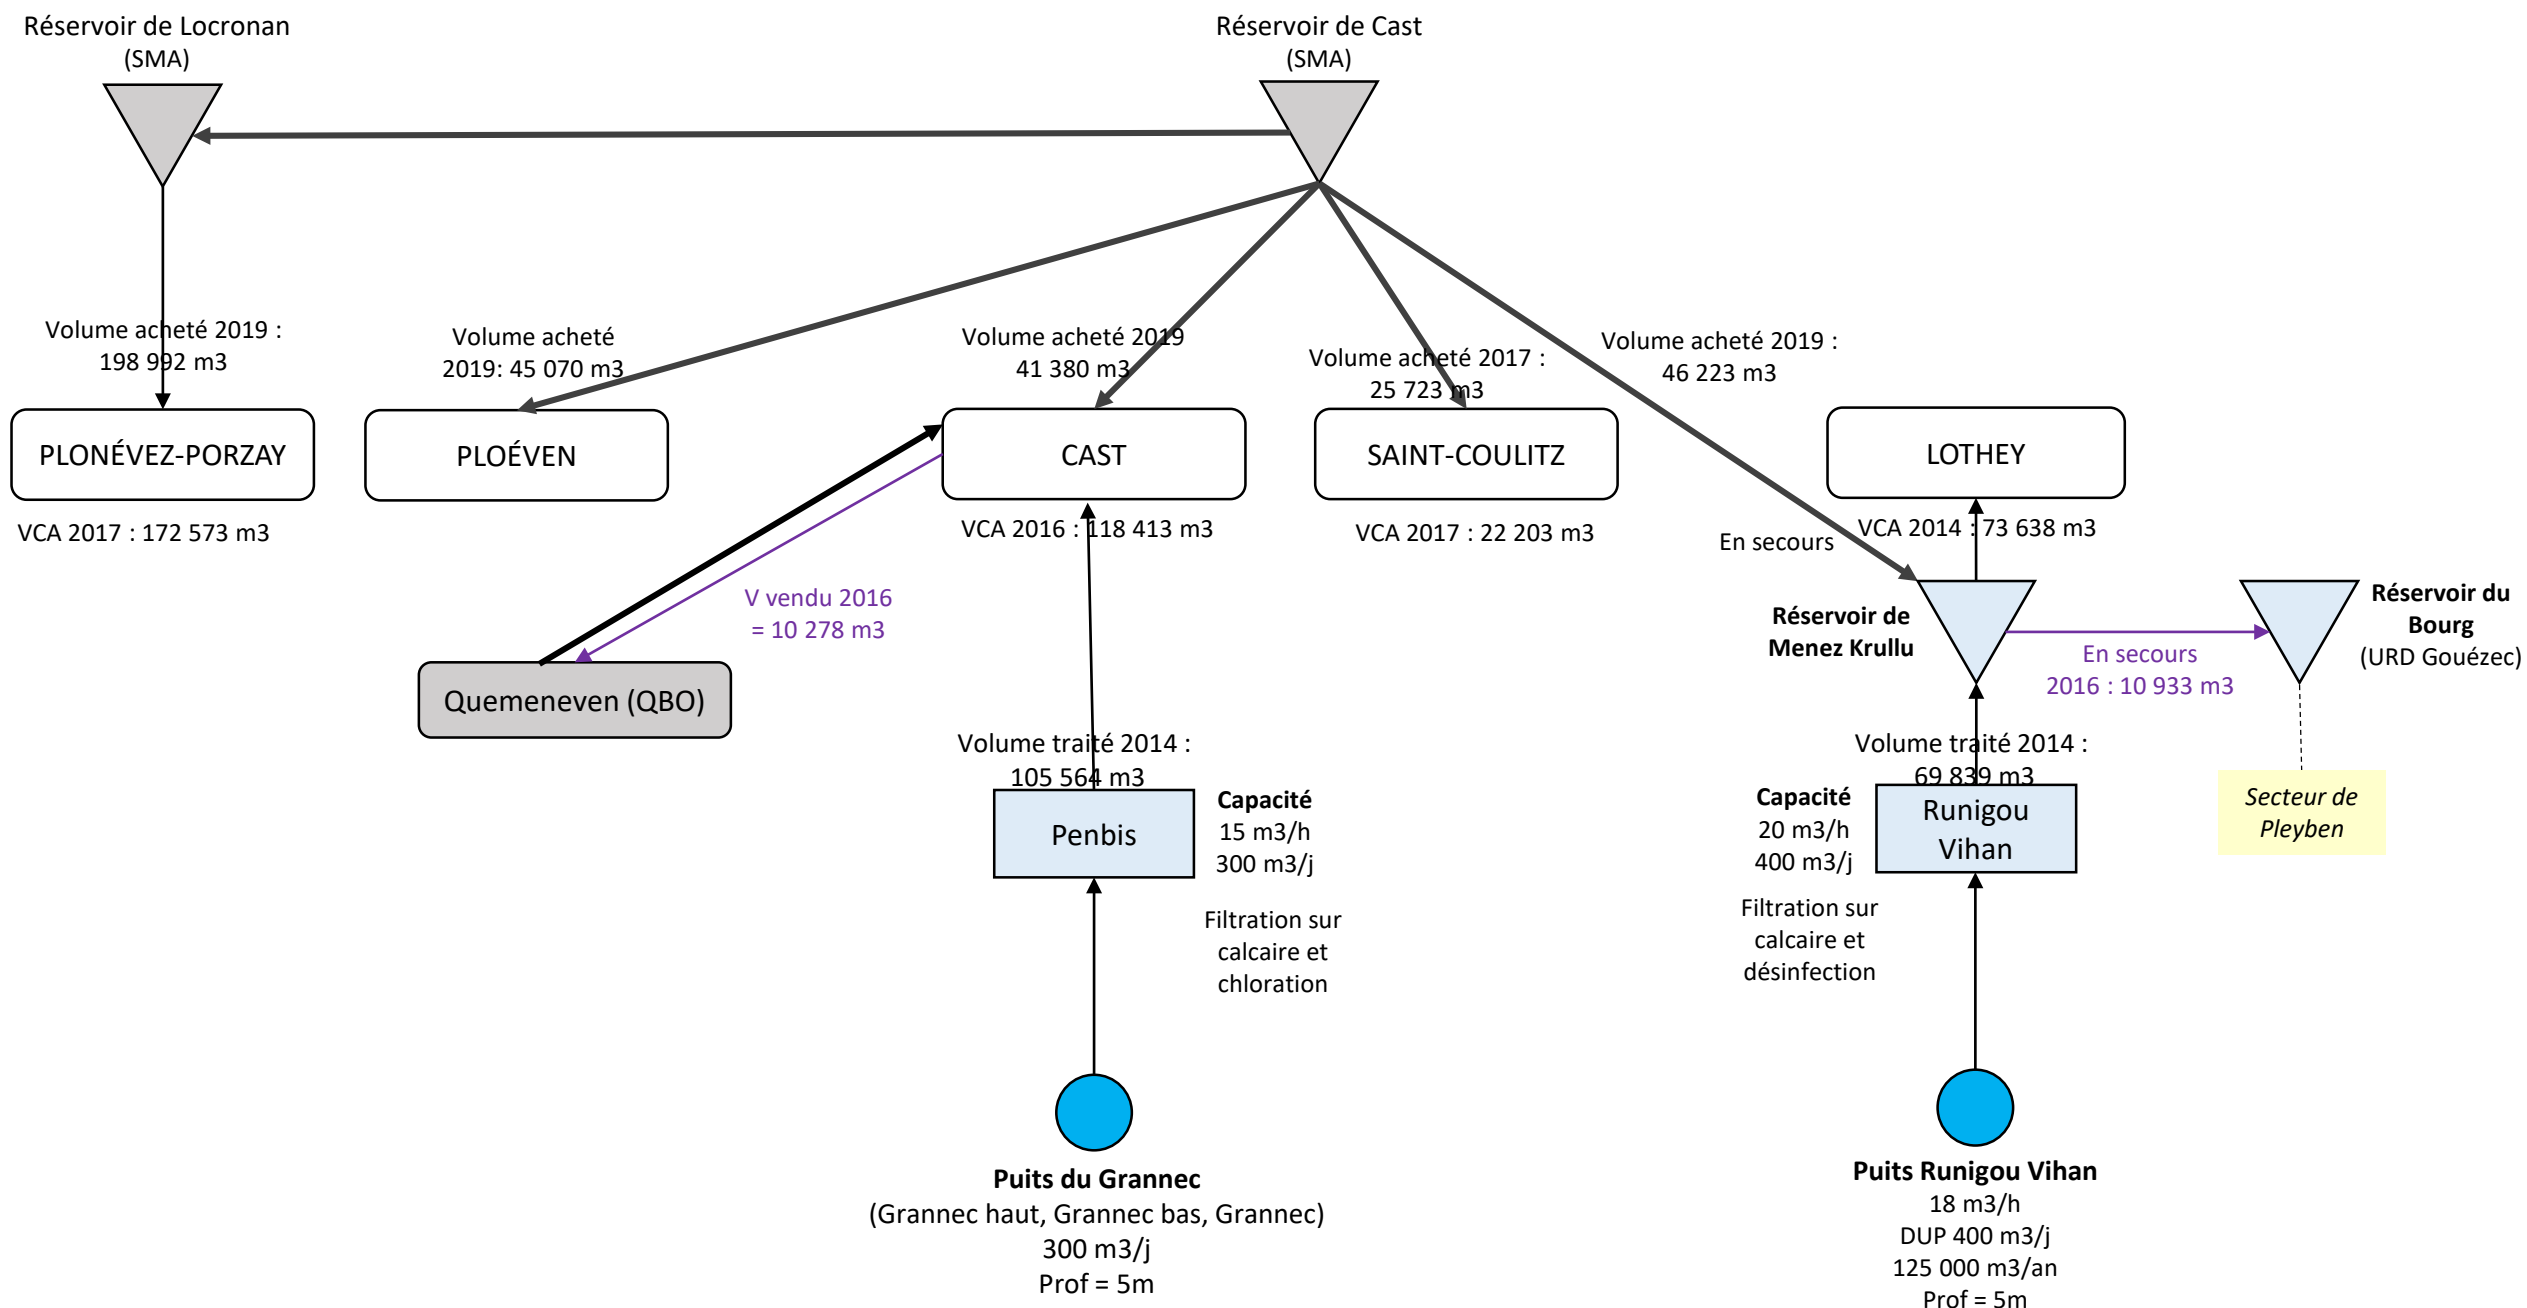


Légende

- Prise d'eau (surface)
 - Captage (souterrain peu profond)
 - Forage (souterrain profond)
 - Réservoir
 - Nœud du réseau
 - Station de traitement
 - Unité Ressources-Demande de la collectivité
 - Unité Ressources-Demande d'une autre collectivité
 - Flux d'eau
 - Export / vente
 - Import / achat
- VCA : Volume Consommé Autorisé


SCHÉMATISATION DE L'APPROVISIONNEMENT EN EAU POTABLE DE LA COMMUNAUTÉ DE COMMUNES PLEYBEN CHÂTEAULIN PORZAY (CCPCP) – Secteur de Dinéault

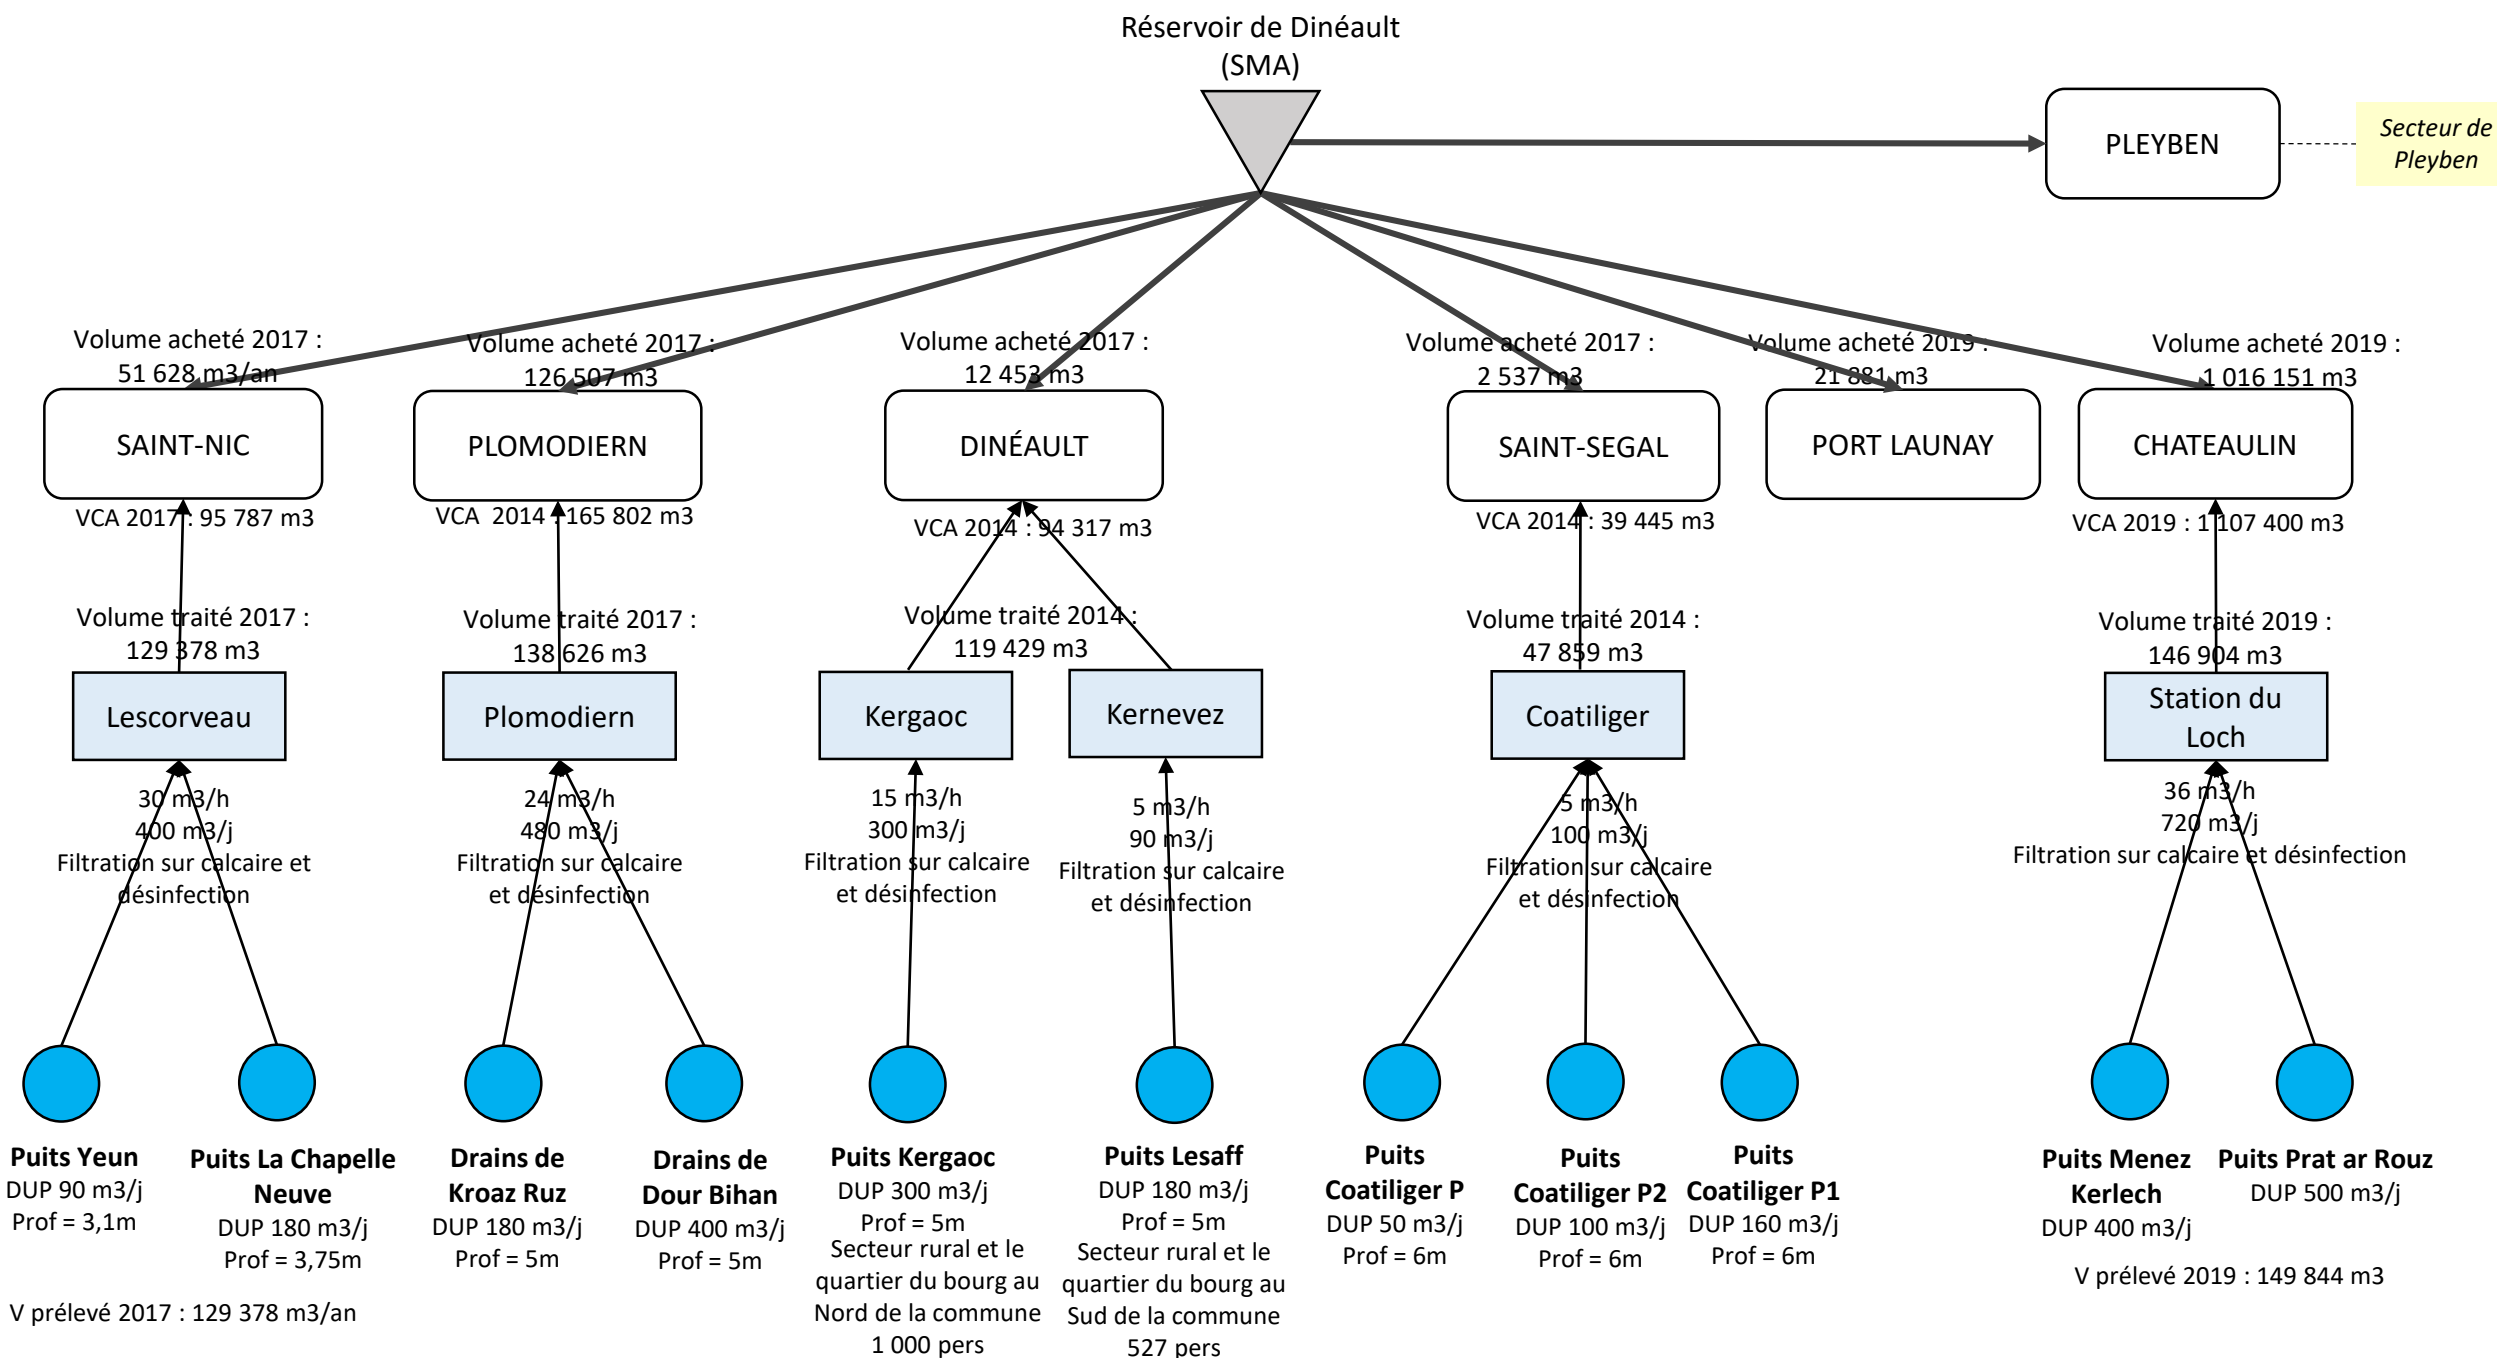

Légende

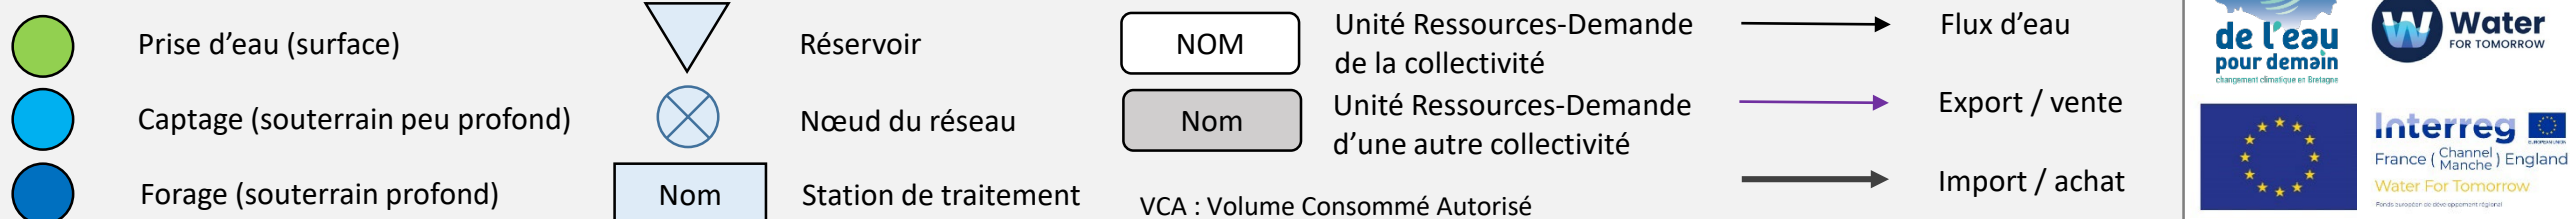

SCHÉMATISATION DE L'APPROVISIONNEMENT EN EAU POTABLE DE LA COMMUNAUTÉ DE COMMUNES PLEYBEN CHÂTEAULIN PORZAY (CCPCP) – Secteur de Pleyben

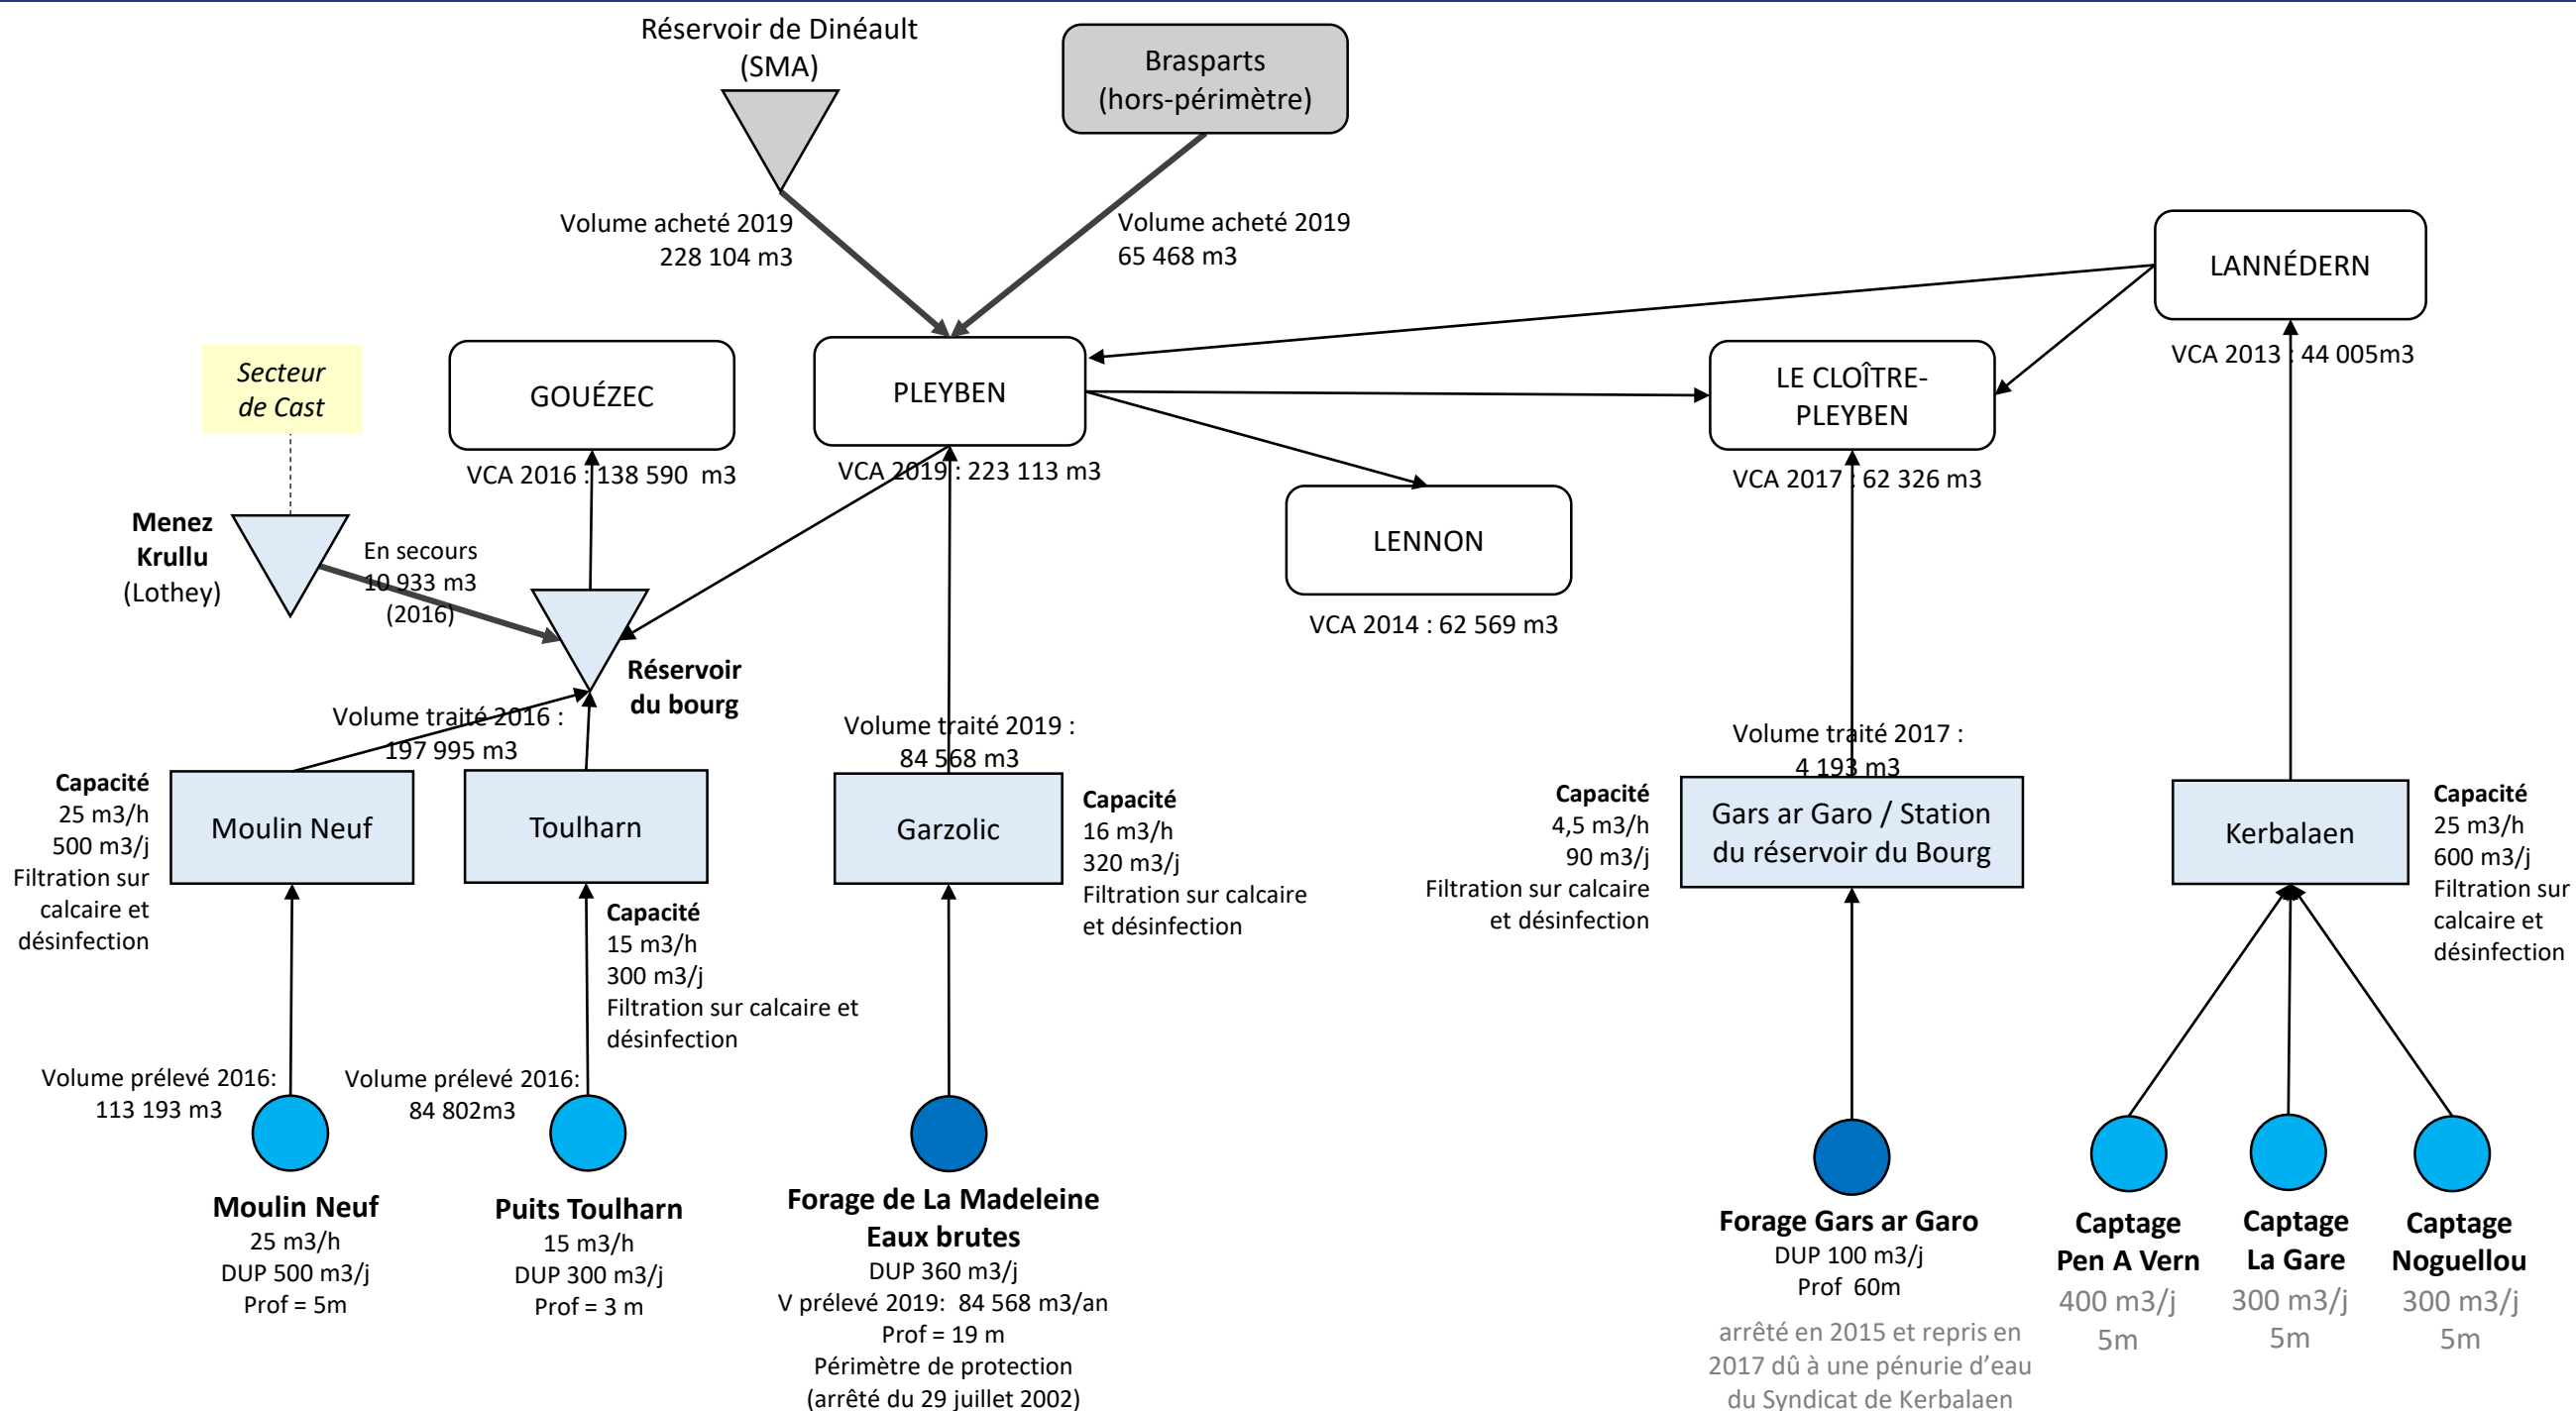

Légende



Prise d'eau (surface)

Captage (souterrain peu profond)


Forage (souterrain profond)




Réservoir




Nœud du réseau

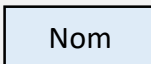

Station de traitement

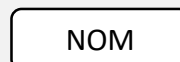

Unité Ressources-Demande de la collectivité

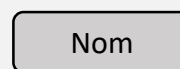


Unité Ressources-Demande d'une autre collectivité

VCA : Volume Consommé Autorisé



Flux d'eau

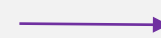


Export / vente





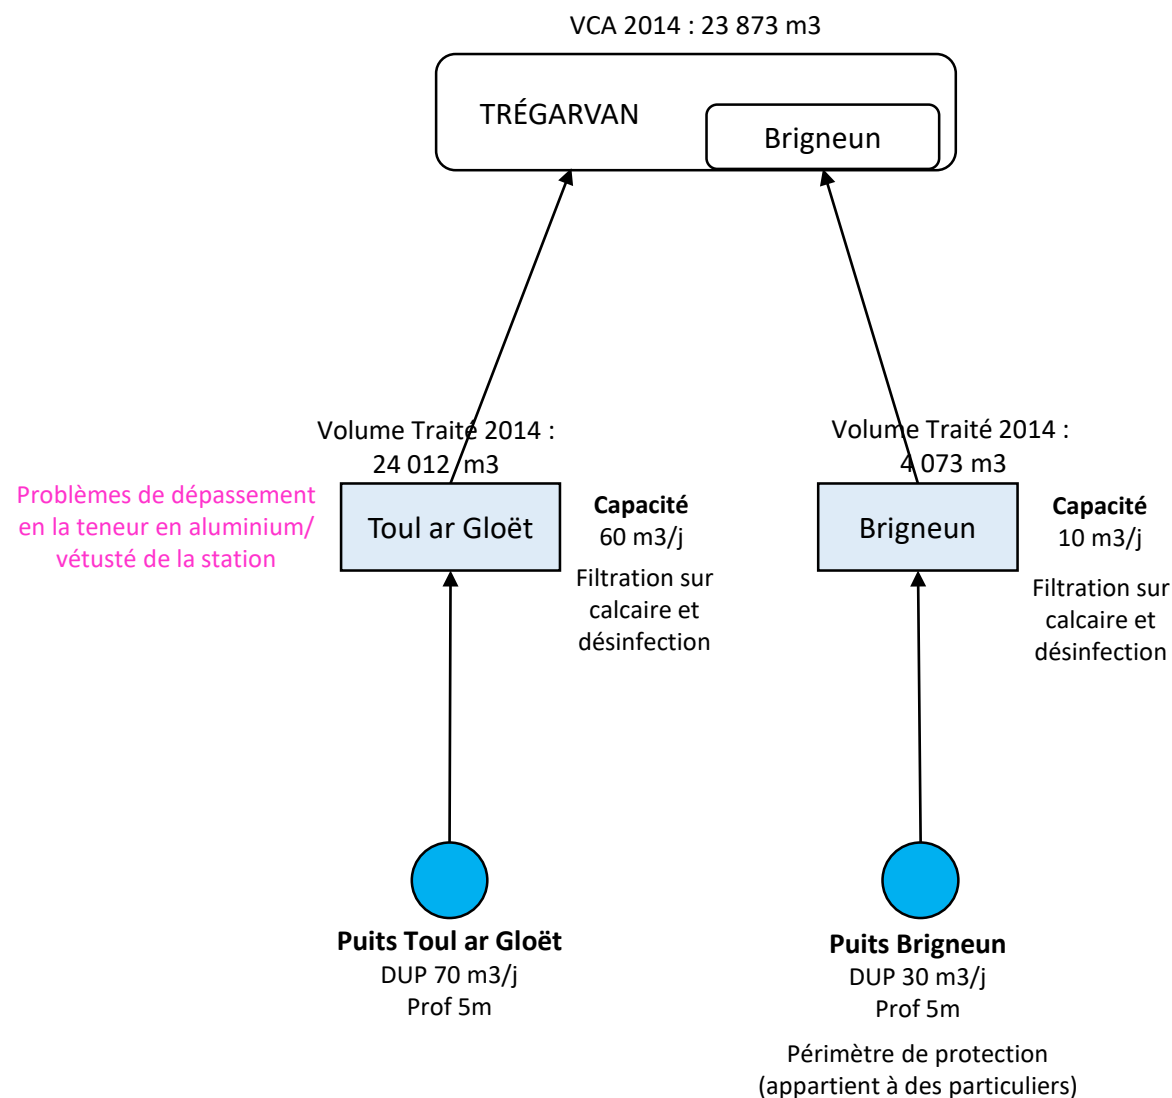


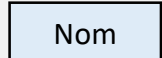
Import / achat



SCHÉMATISATION DE L'APPROVISIONNEMENT EN EAU POTABLE DE LA COMMUNAUTÉ DE COMMUNES PLEYBEN CHÂTEAULIN PORZAY (CCPCP) – Secteur de Trégarvan






Légende


-  Prise d'eau (surface)
-  Captage (souterrain peu profond)
-  Forage (souterrain profond)

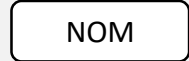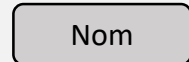-  Réservoir
-  Nœud du réseau
-  Station de traitement


-  Unité Ressources-Demande de la collectivité
 -  Unité Ressources-Demande d'une autre collectivité
- VCA : Volume Consommé Autorisé

 -  Flux d'eau
-  Export / vente
-  Import / achat


SCHÉMATISATION DE L'APPROVISIONNEMENT EN EAU POTABLE DE LA COMMUNAUTÉ D'AGGLOMÉRATION QUIMPER BRETAGNE OCCIDENTALE (QBO) – Secteur 3PG

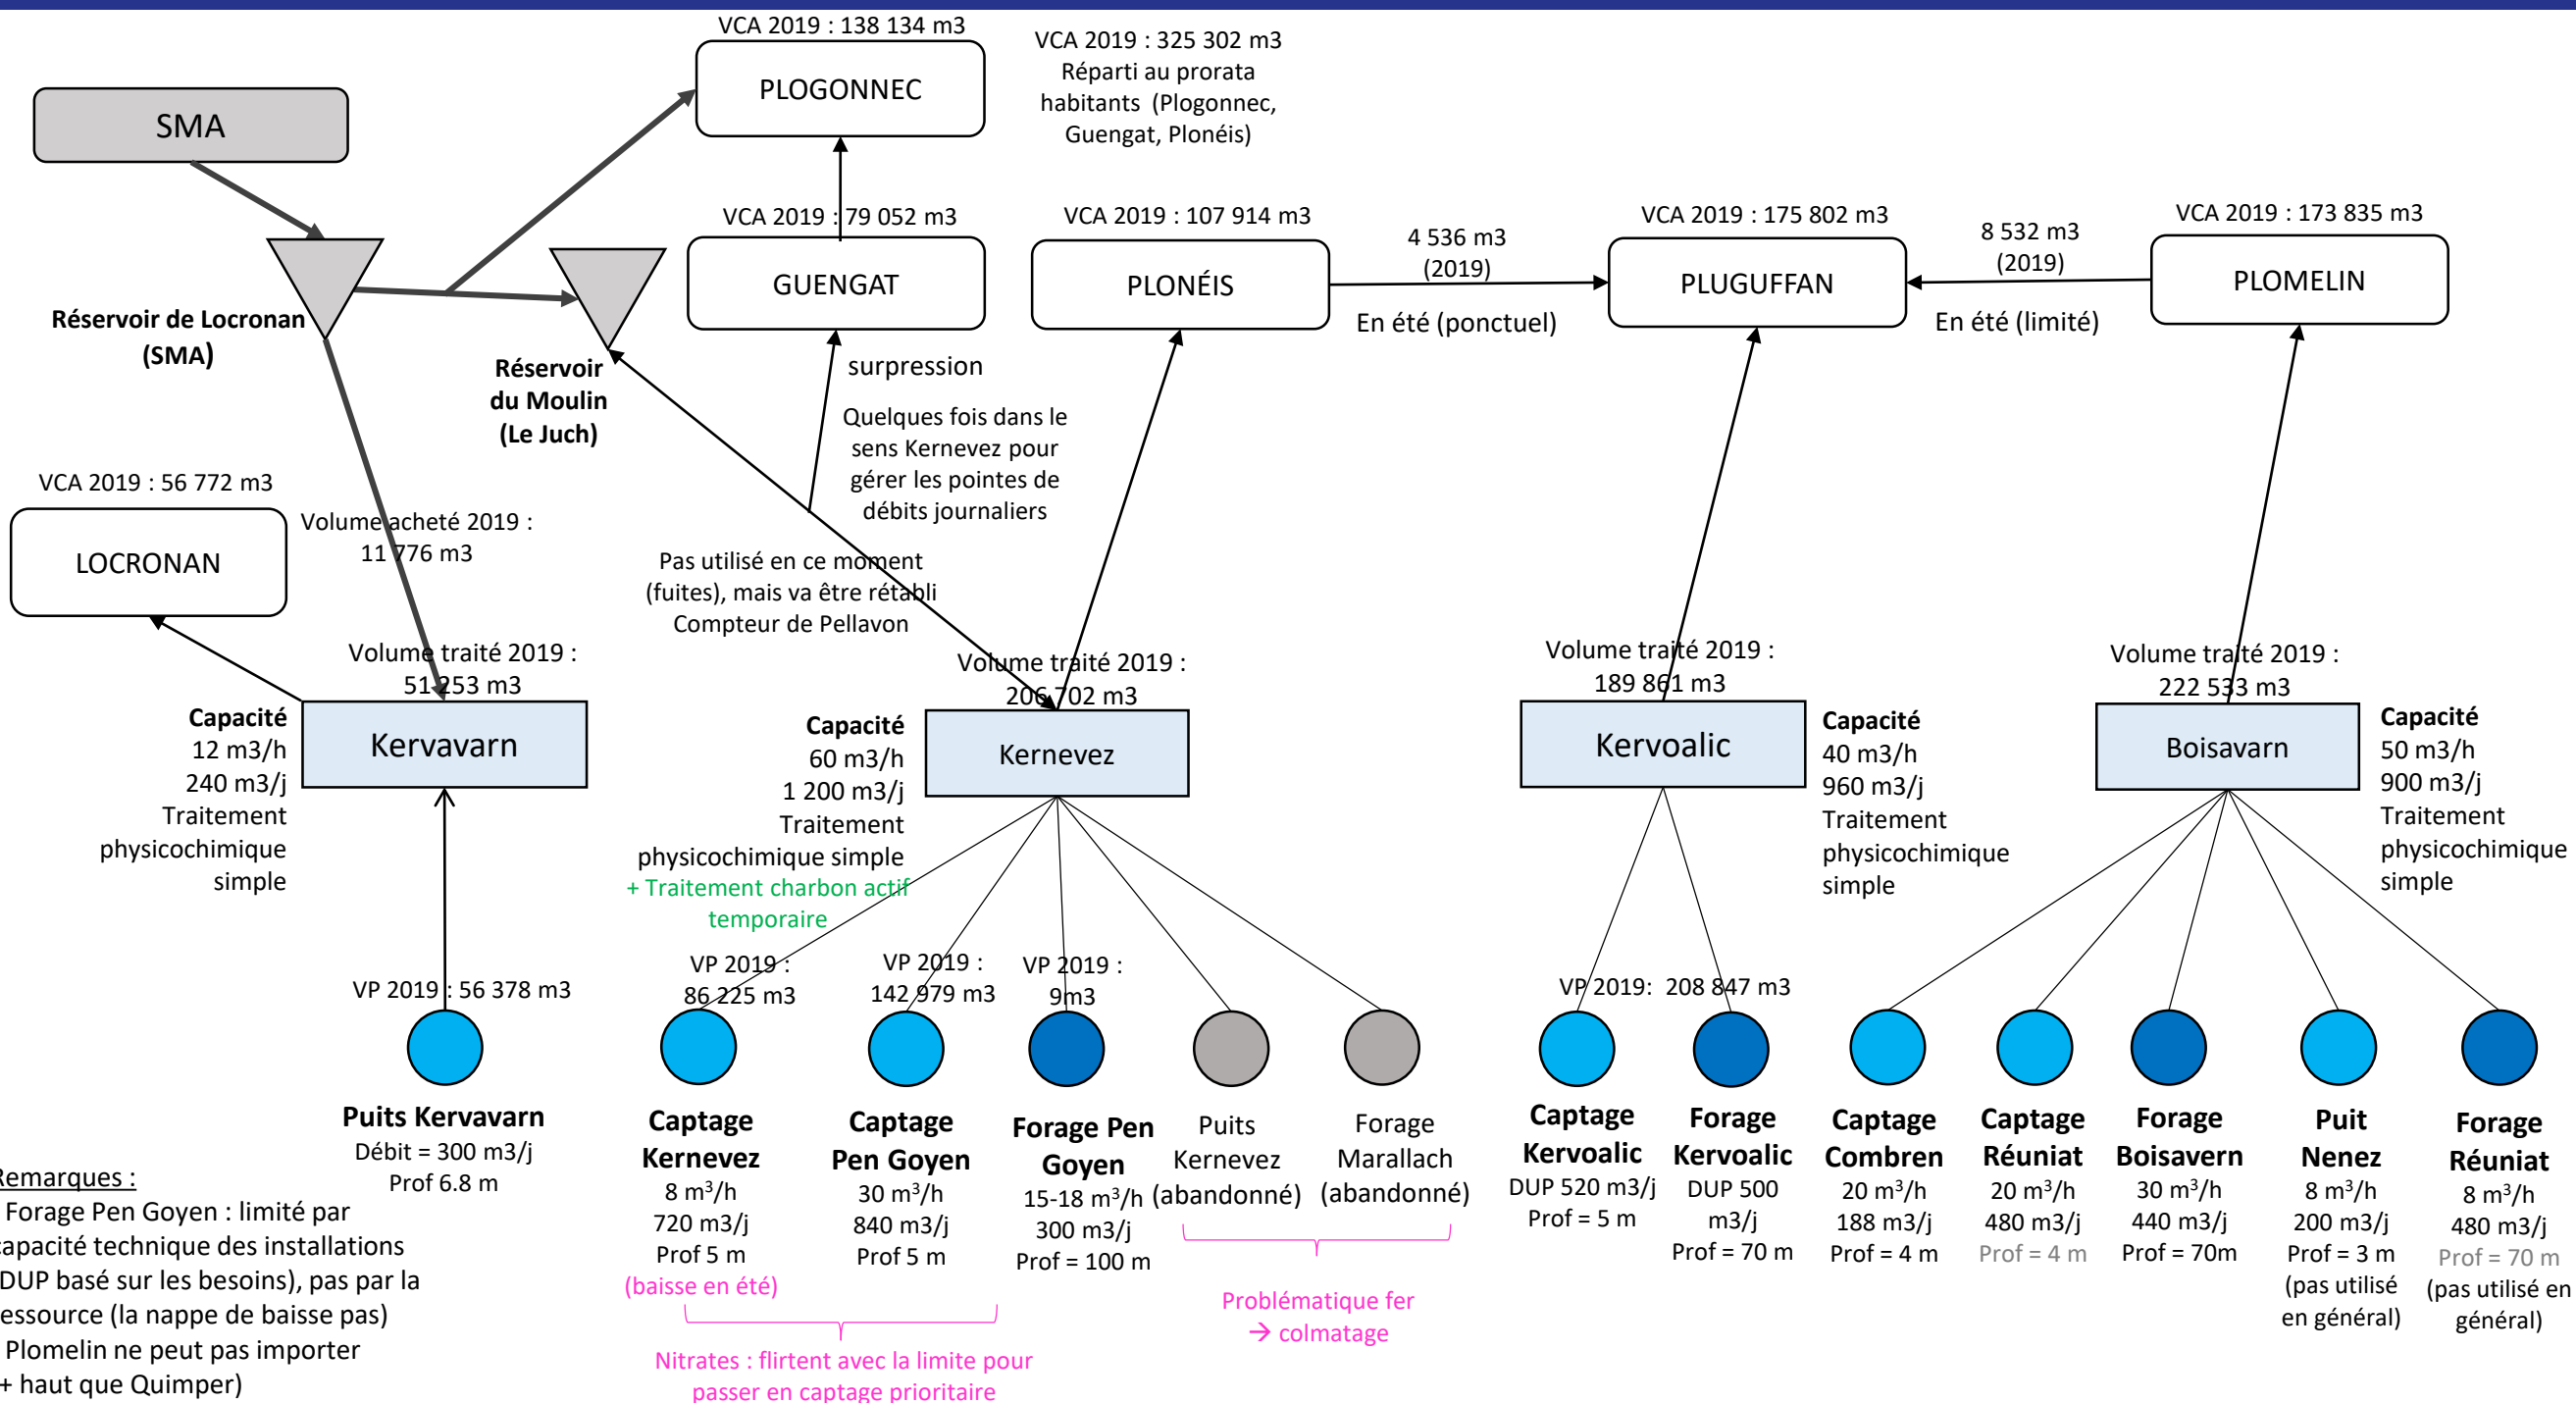


Légende

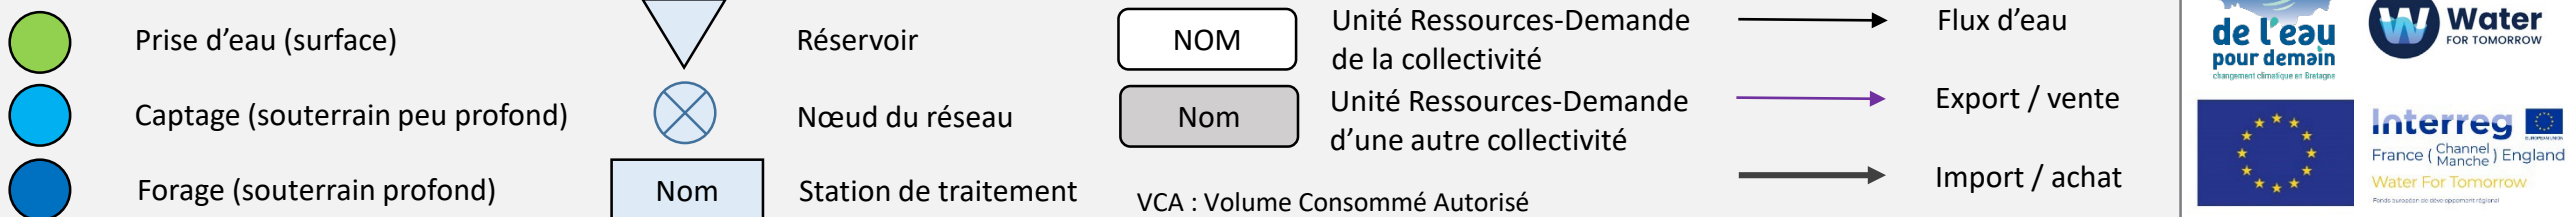


SCHÉMATISATION DE L'APPROVISIONNEMENT EN EAU POTABLE DE LA COMMUNAUTÉ D'AGGLOMÉRATION QUIMPER BRETAGNE OCCIDENTALE (QBO) – Secteur Menez Quelc'h

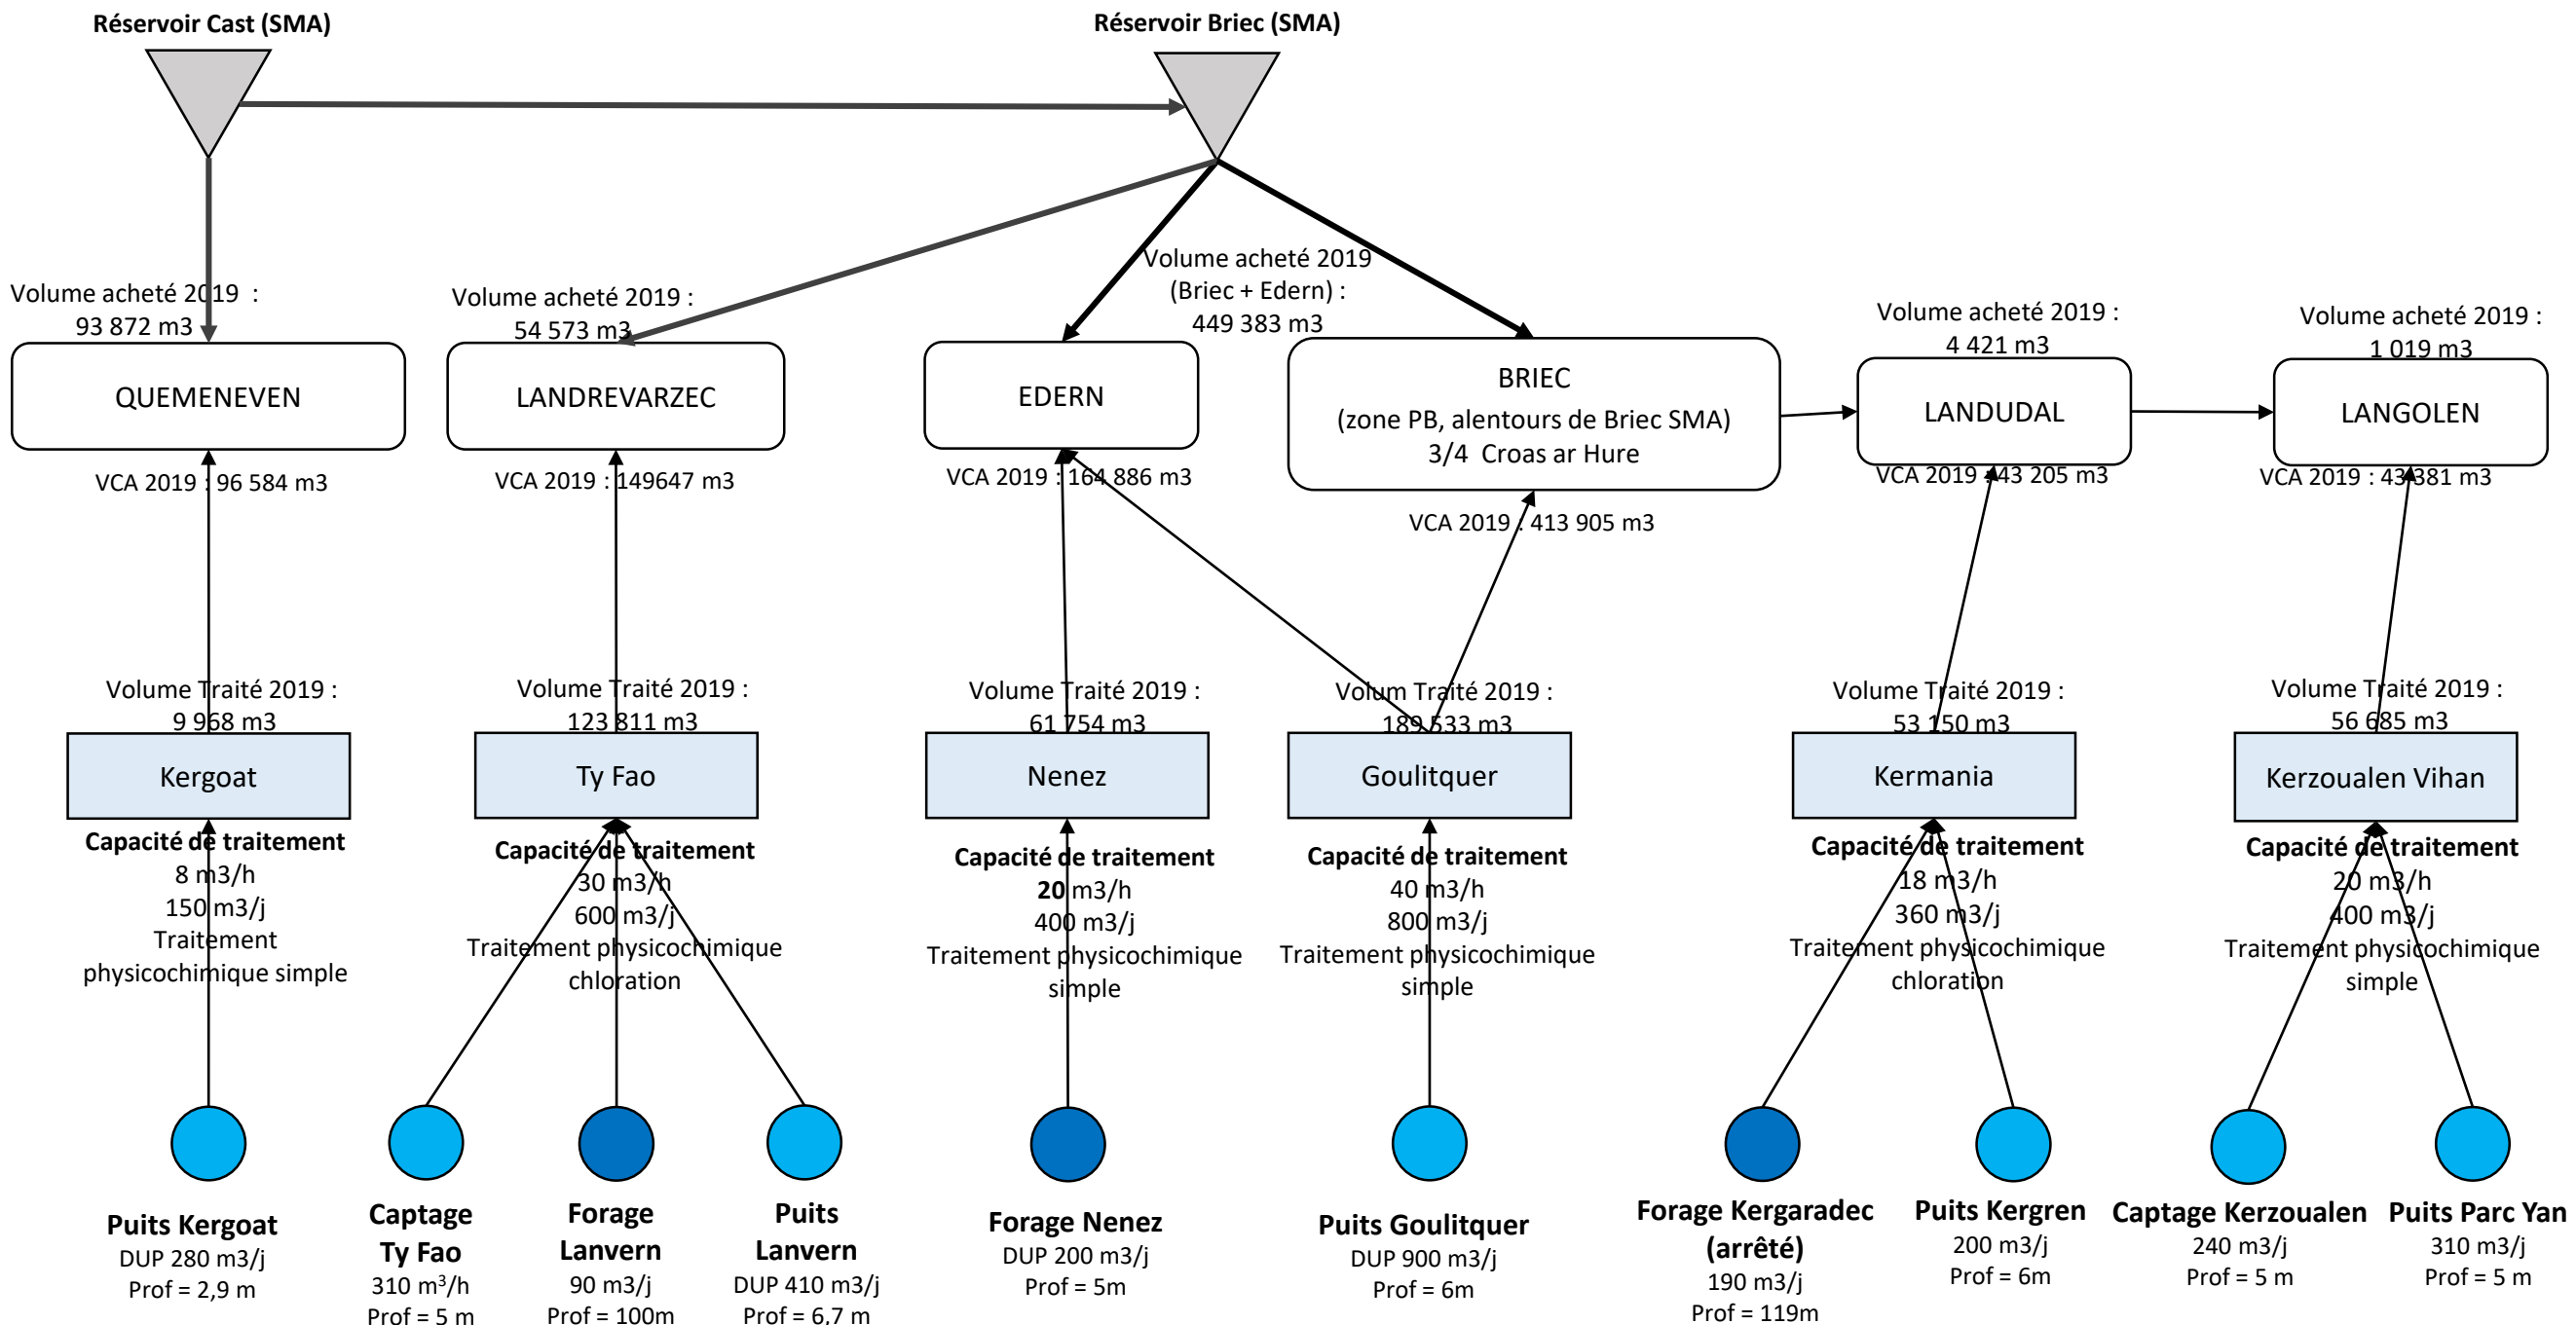



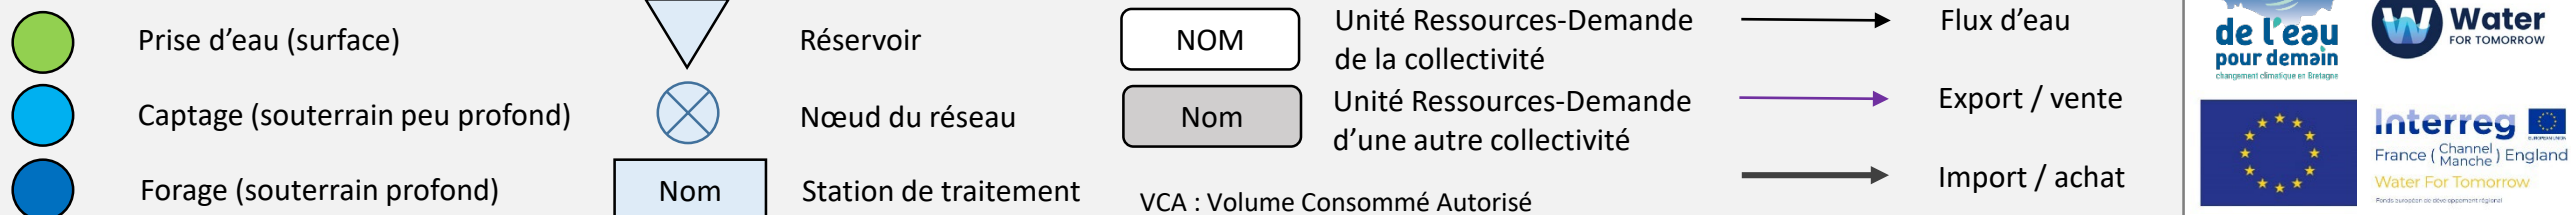


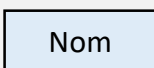
Légende

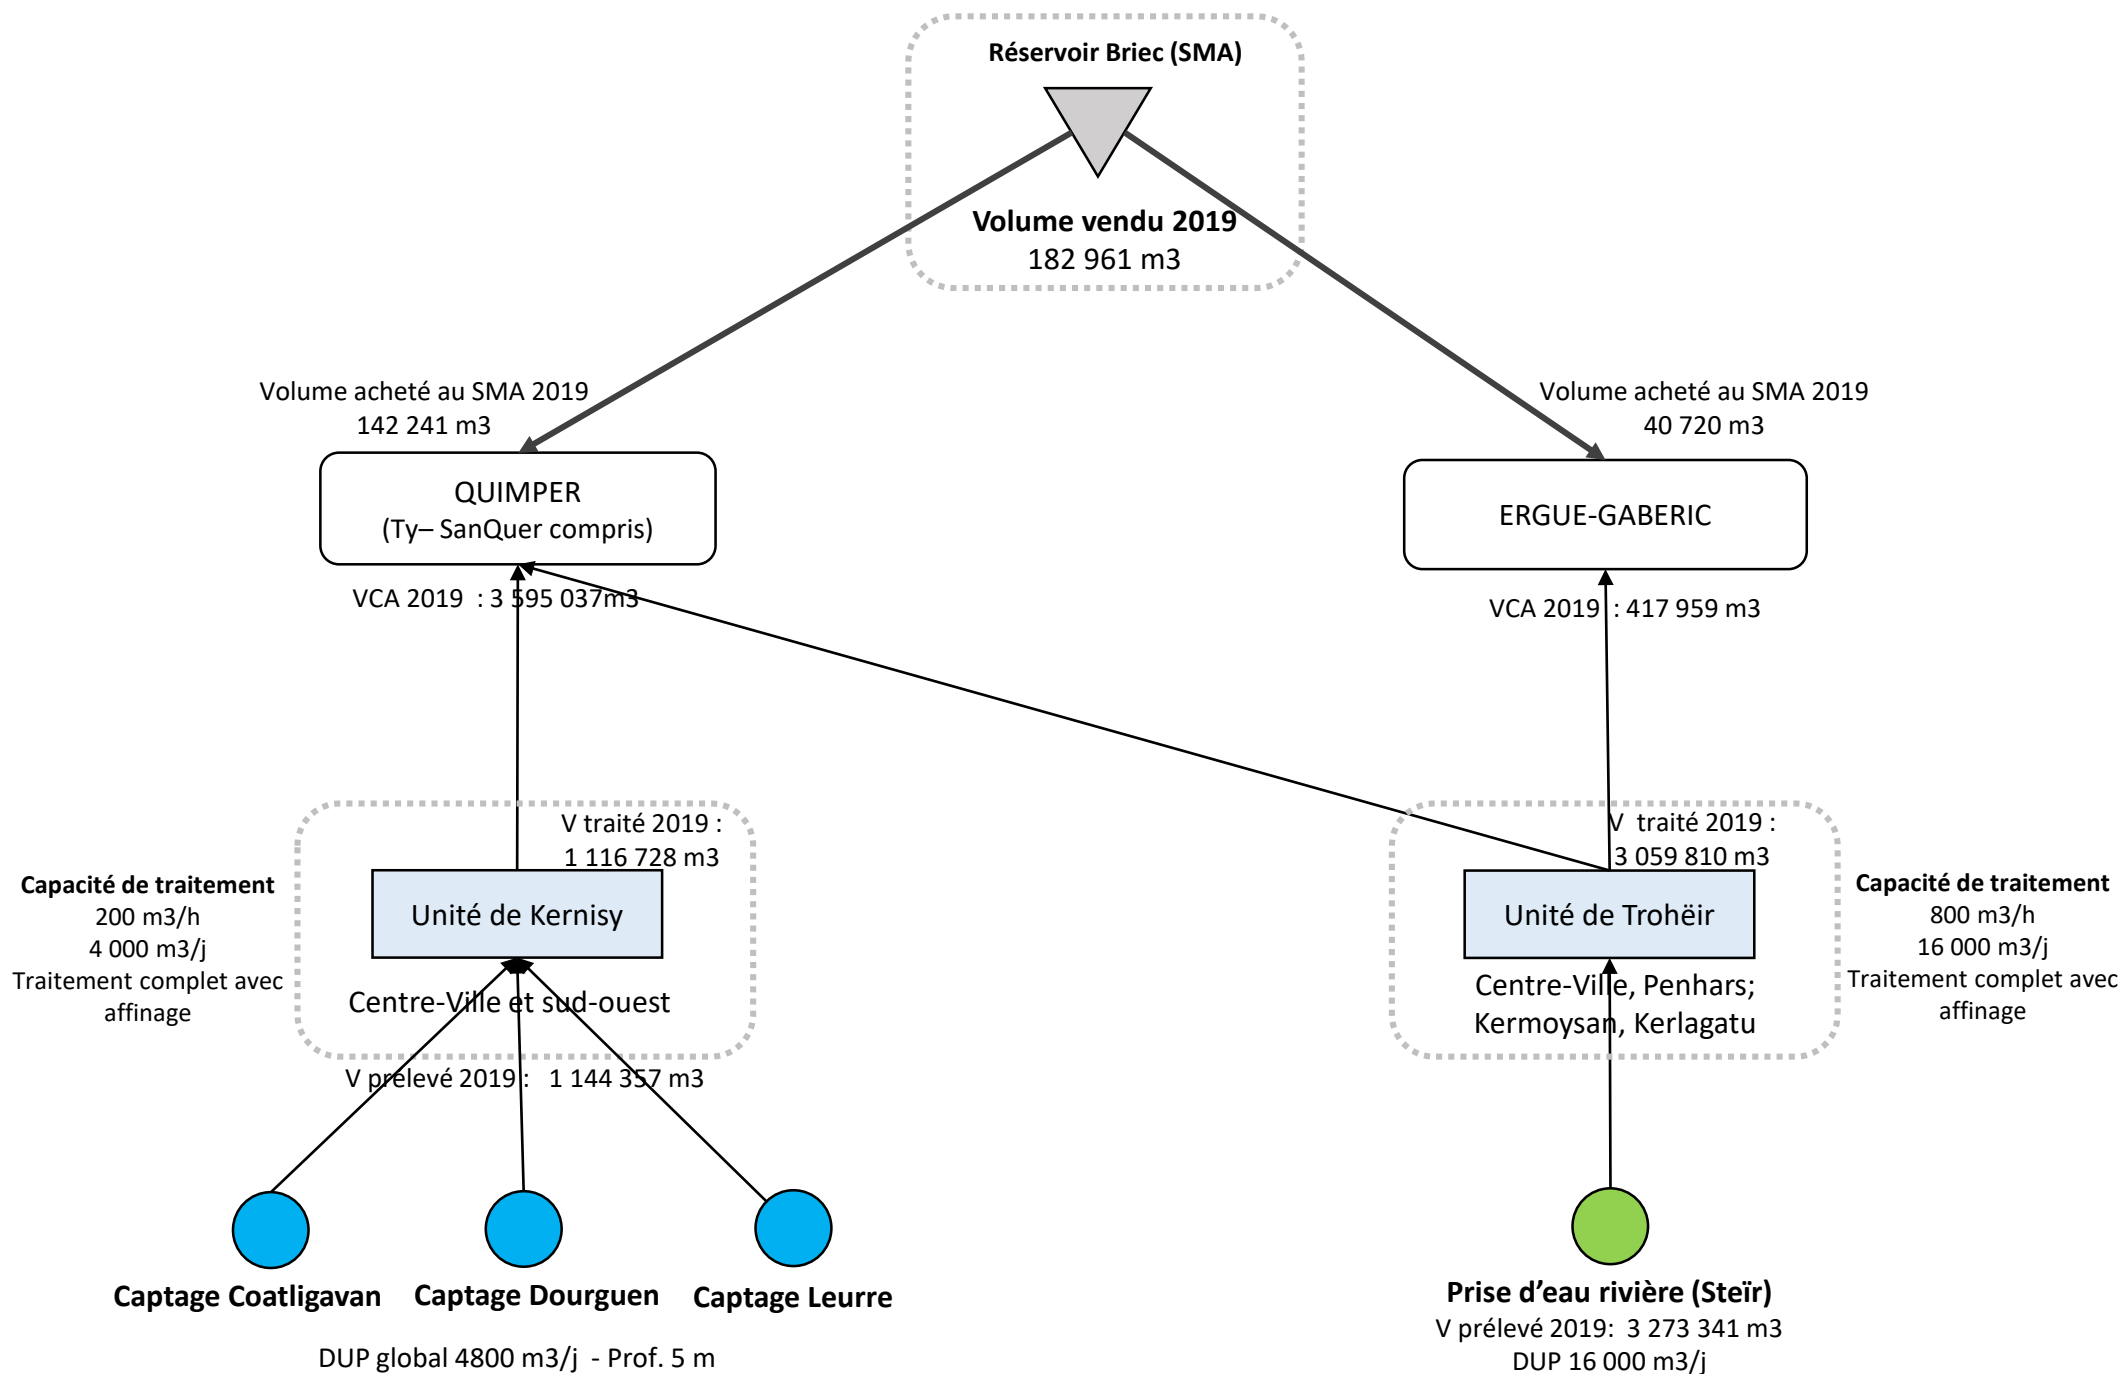
 


SCHÉMATISATION DE L'APPROVISIONNEMENT EN EAU POTABLE DE LA COMMUNAUTÉ D'AGGLOMÉRATION QUIMPER BRETAGNE OCCIDENTALE (QBO) – Secteur Quimper



Légende

-  Prise d'eau (surface)
-  Captage (souterrain peu profond)
-  Forage (souterrain profond)
-  Réservoir
-  Nœud du réseau
-  Station de traitement

-  NOM Unité Ressources-Demande de la collectivité
 -  Nom Unité Ressources-Demande d'une autre collectivité
 -  Syndicat intercommunal SIVOMEAQ
 -  Flux d'eau
 -  Export / vente
 -  Import / achat
- VCA : Volume Consommé Autorisé

